


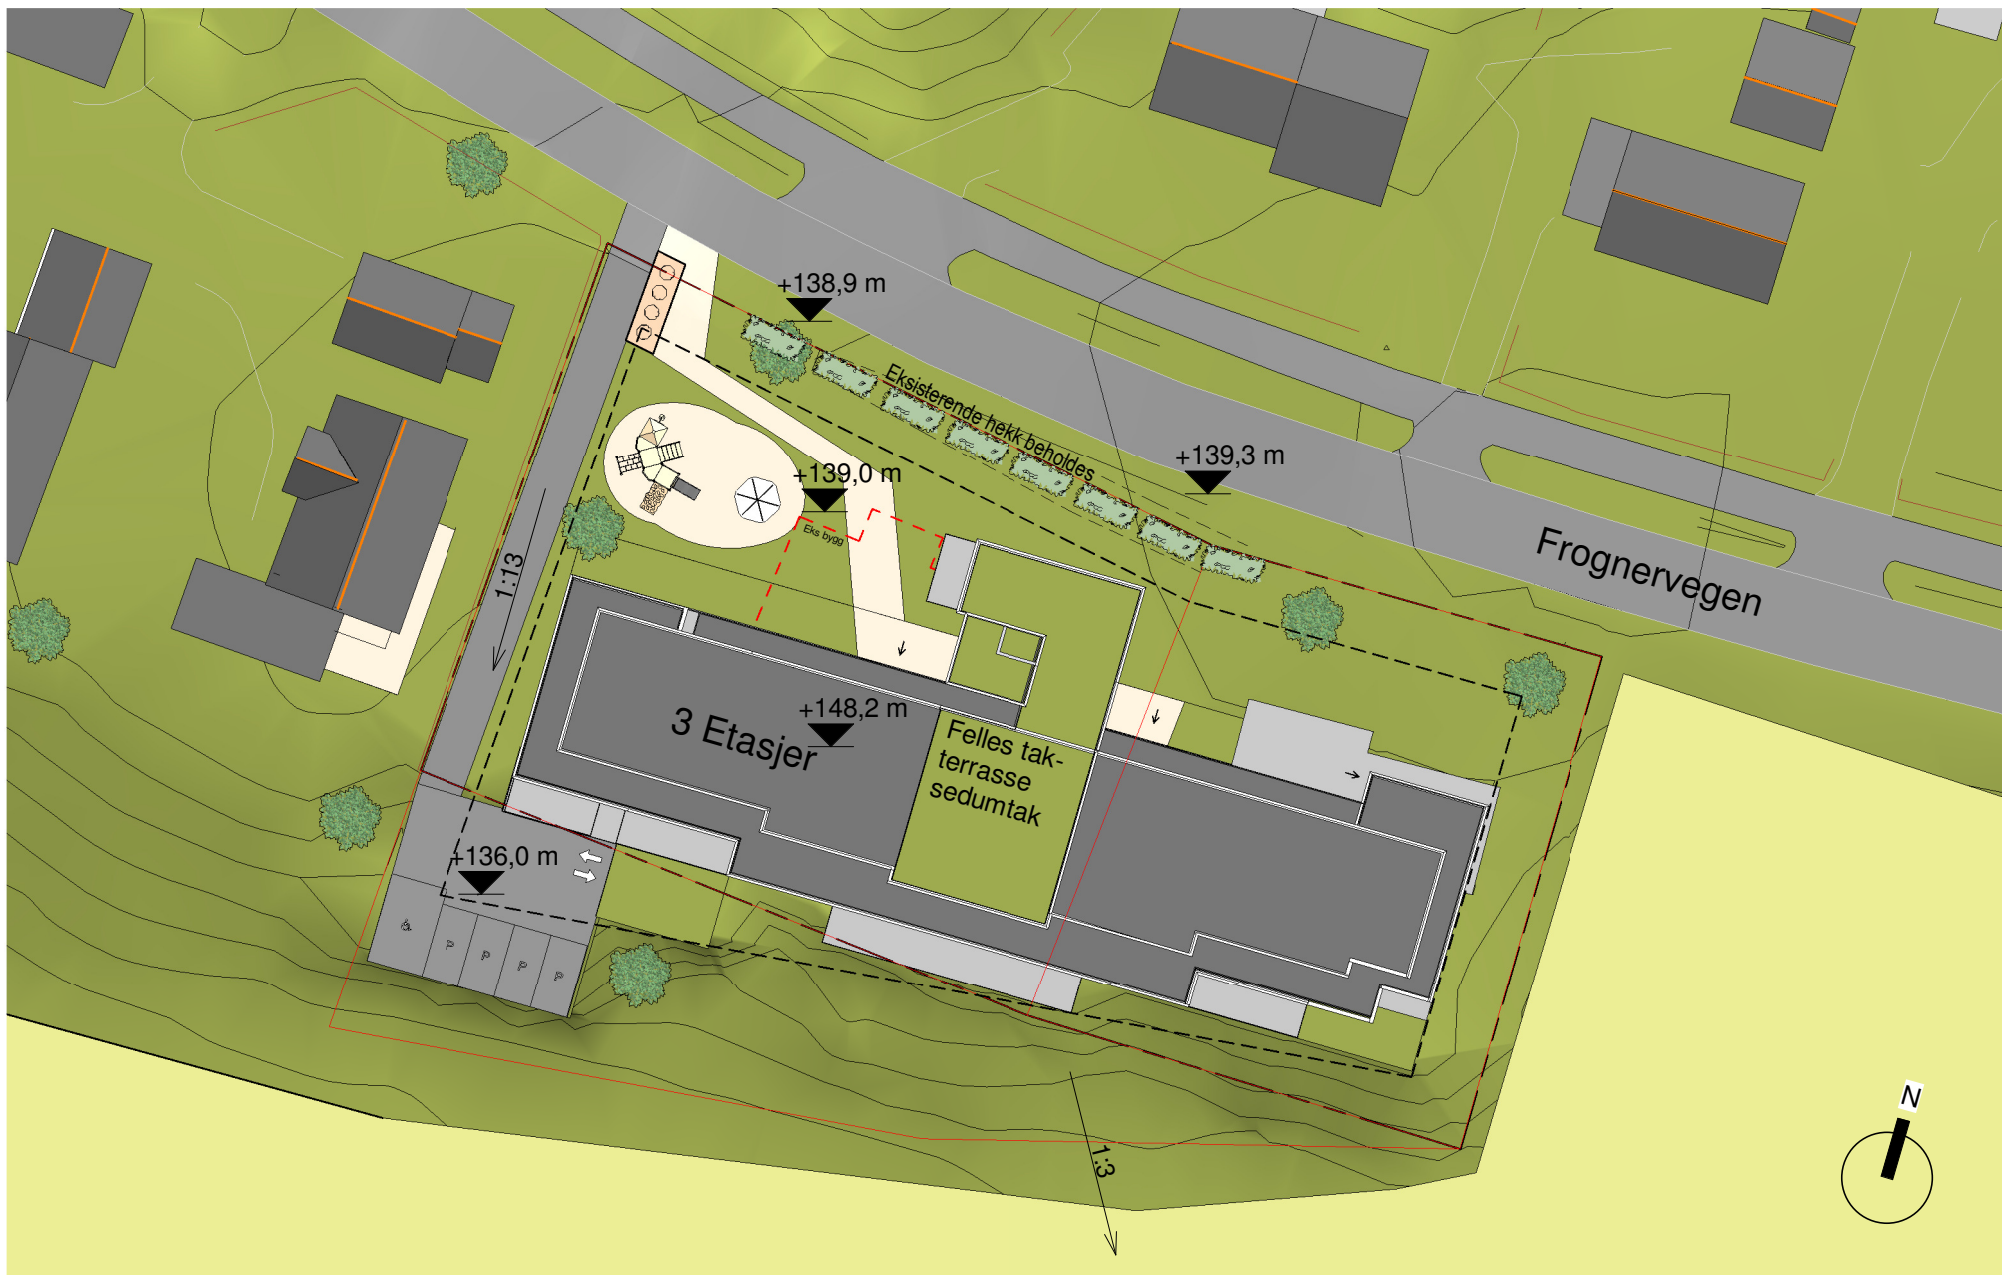

Frognervegen 61

1825
Dato

ARKSIT02
15.05.19

Situasjonsplan
Mål. 1 : 500

Tegnet TBM Rev.

BESSEGGEN ARKITEKTER