

ROMERIKE TINGRETT TIL GRUNNLOVSBYGDA EIDSVOLL



BESSEGGEN ARKITEKTER

Beliggenhet



Tinghus i grunnlovsbygda



Historie



17. Juni år 600.

- Eidsivatinget ble holdt fra Bottolvsmesse 17. Juni hvert år i 600 år frem til ca 1600.
- Kong Olav den hellige flyttet tinget hit (til Eidsvoll i år 1022).
- Lagtinget omfattet områdene rundt Mjøsa, Hadeland, og Romerike, senere også Østerdalen og Gudbrandsdalen.
- Eidsivatingloven loven gjaldt her, den ble senere brukt som grunnlag for Magnus Lagabøters landslov fra år 1224.
- Herfra til 1814 og ny grunnlov i Eidsvollsbygningen.

Beliggenhet



Togforbindelse Lillestrøm



Til E6:
ca 6 min

GANGE
2 min til stasjon
8 til sentrum

Tog til
Lillestrøm

hyppighet 20/30min (25min)



15:00 – 15:25 25 min

15:30 – 15:55 25 min


15:51 – 16:15 24 min

InterCity – dobbeltspor gir et raskere, større og mer pålitelig togtilbud

InterCity-prosjektet omfatter bygging av moderne dobbeltspor på strekningene mellom Oslo og Halden, Skien og **Lillehammer**. Det omfatter om lag 230 kilometer med jernbane med stasjoner i 21 byer og tettsteder. I tillegg er det besluttet at den om lag 41 kilometer lange Ringeriksbanen Sandvika og Hønefoss skal inngå som en del av InterCity-strekningene.

Moderne infrastruktur vil gi betydelig reisetidsreduksjoner på alle de fire IC-strekningene, legge til rette for et kapasitetssterkt tilbud med flere tog enn i dag, og ikke minst gi et langt mer pålitelig tilbud til de reisende.

Togforbindelse Oslo S

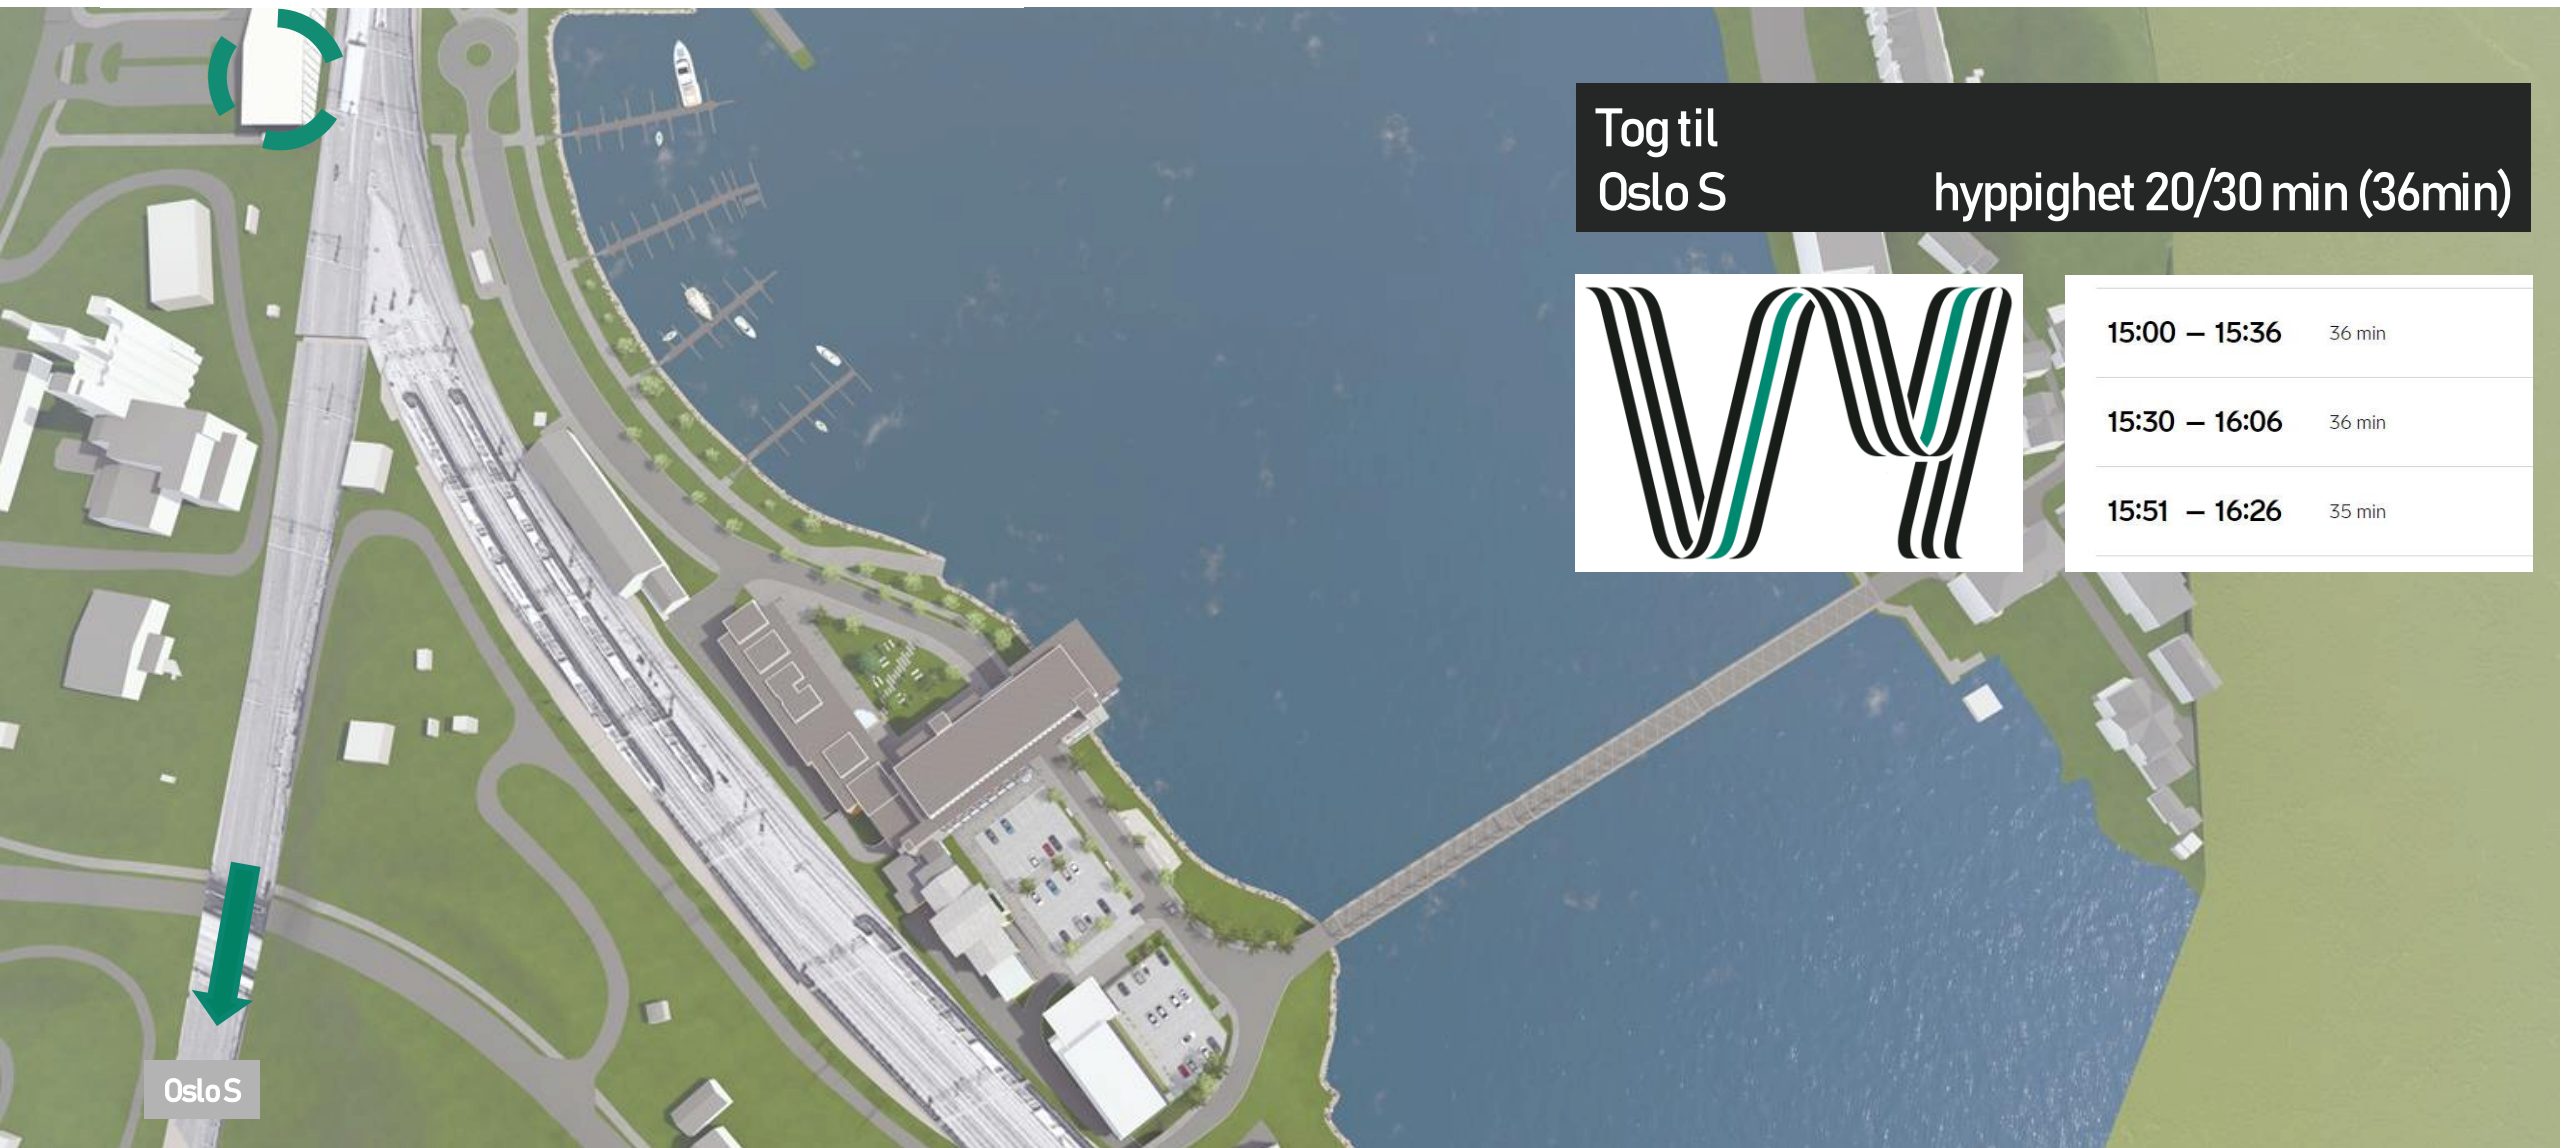

Tog til
Oslo S

hyppighet 20/30 min (36min)




15:00 – 15:36 36 min

15:30 – 16:06 36 min

15:51 – 16:26 35 min

Oslo S

Togforbindelse Oslo Lufthavn

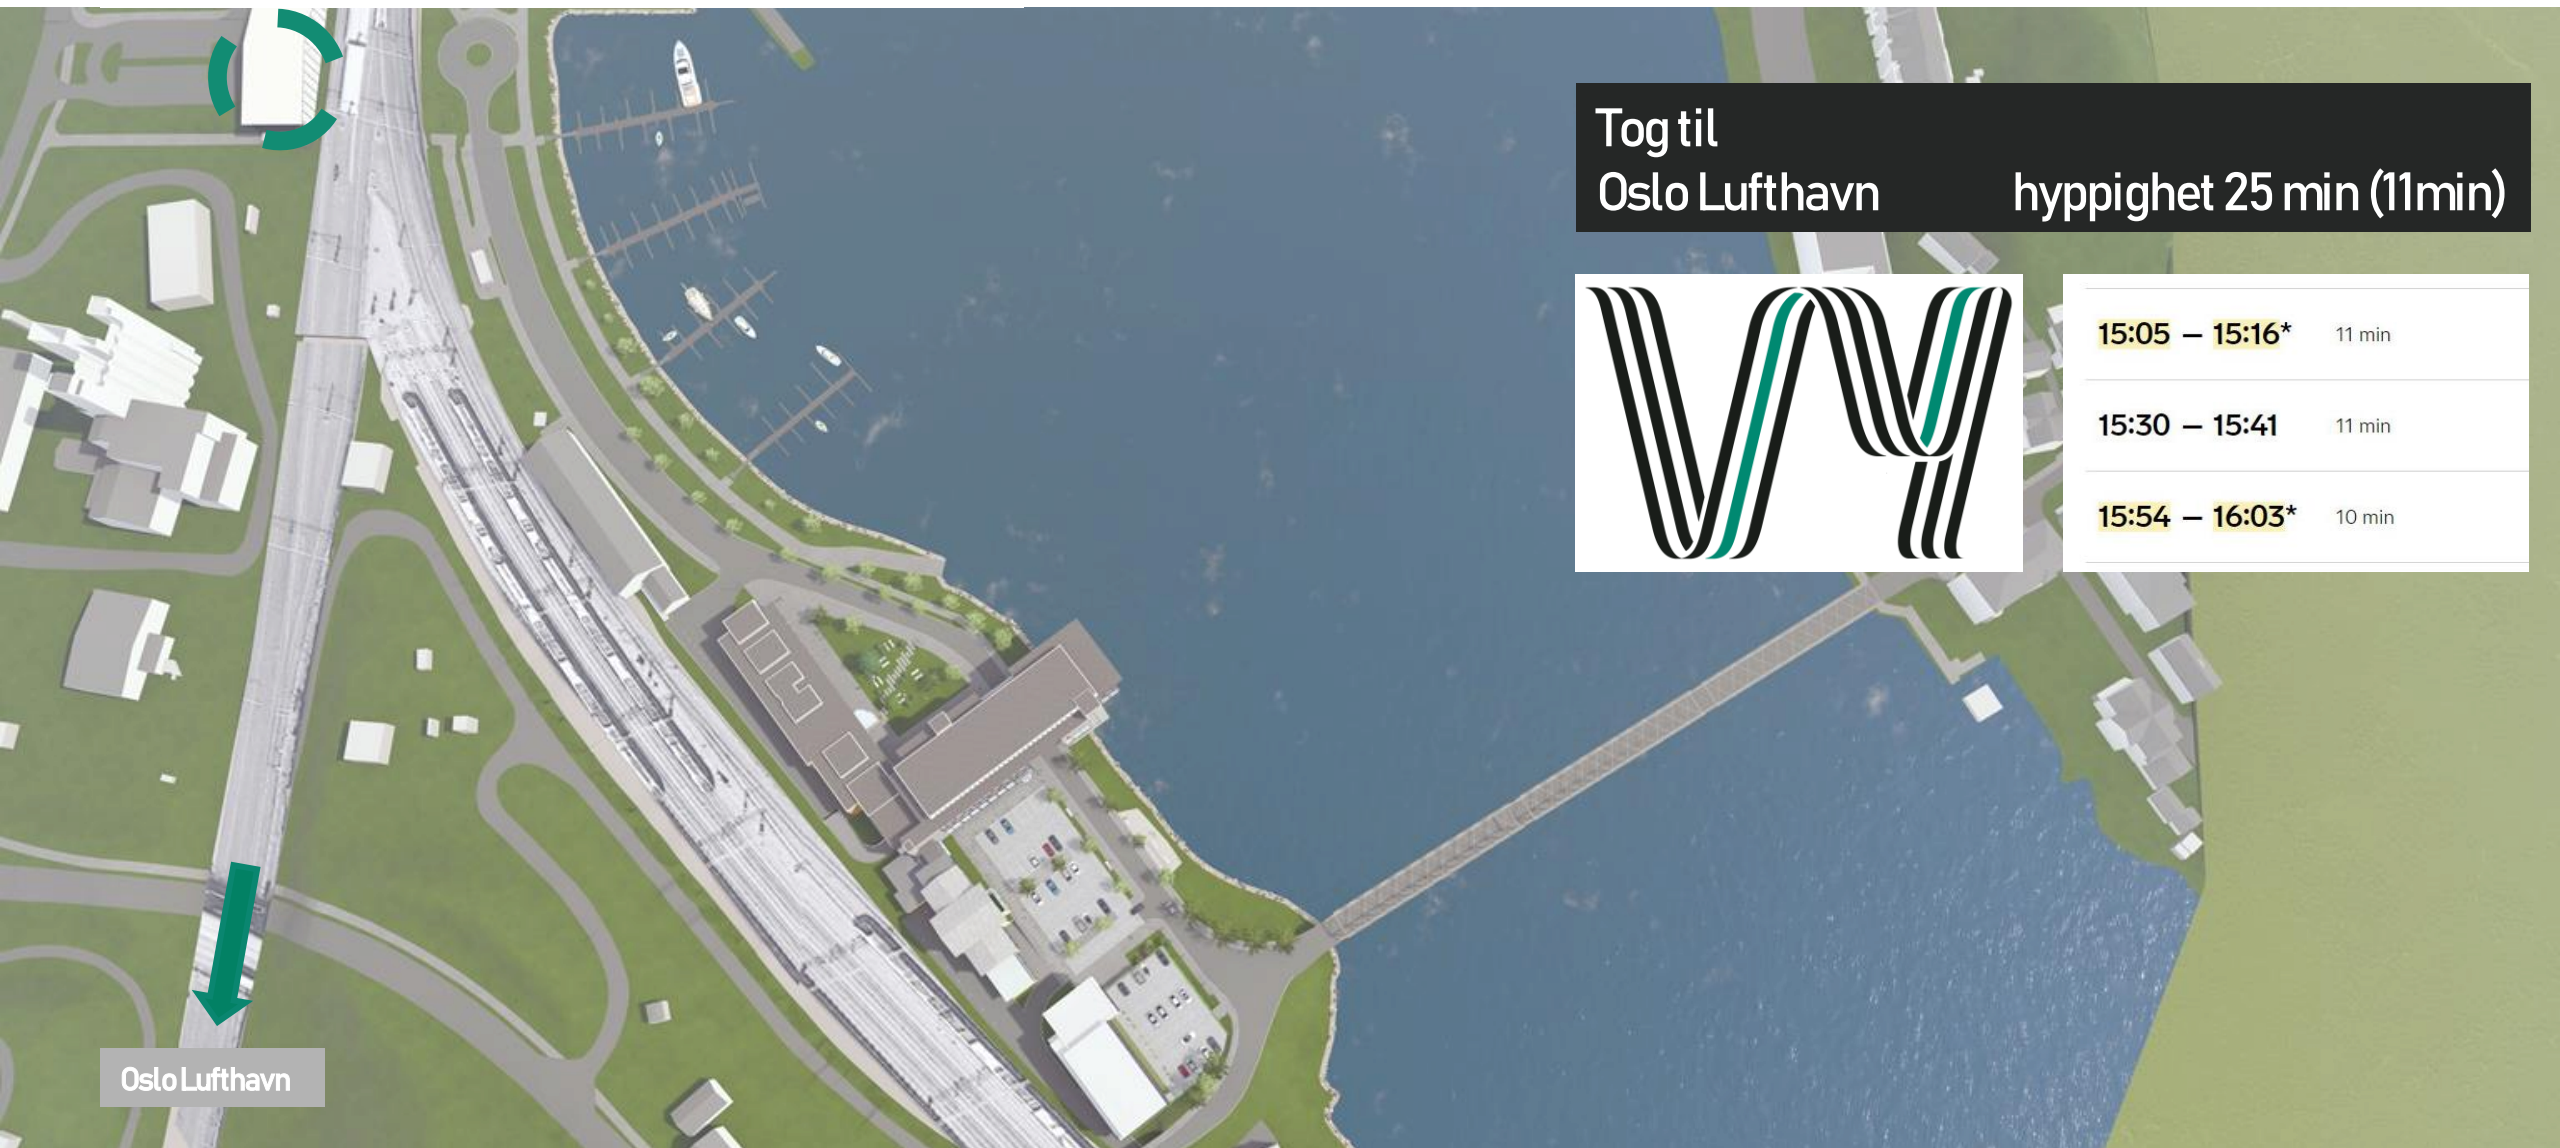

Tog til
Oslo Lufthavn

hyppighet 25 min (11min)




15:05 – 15:16* 11 min

15:30 – 15:41 11 min

15:54 – 16:03* 10 min

Togforbindelse Hamar

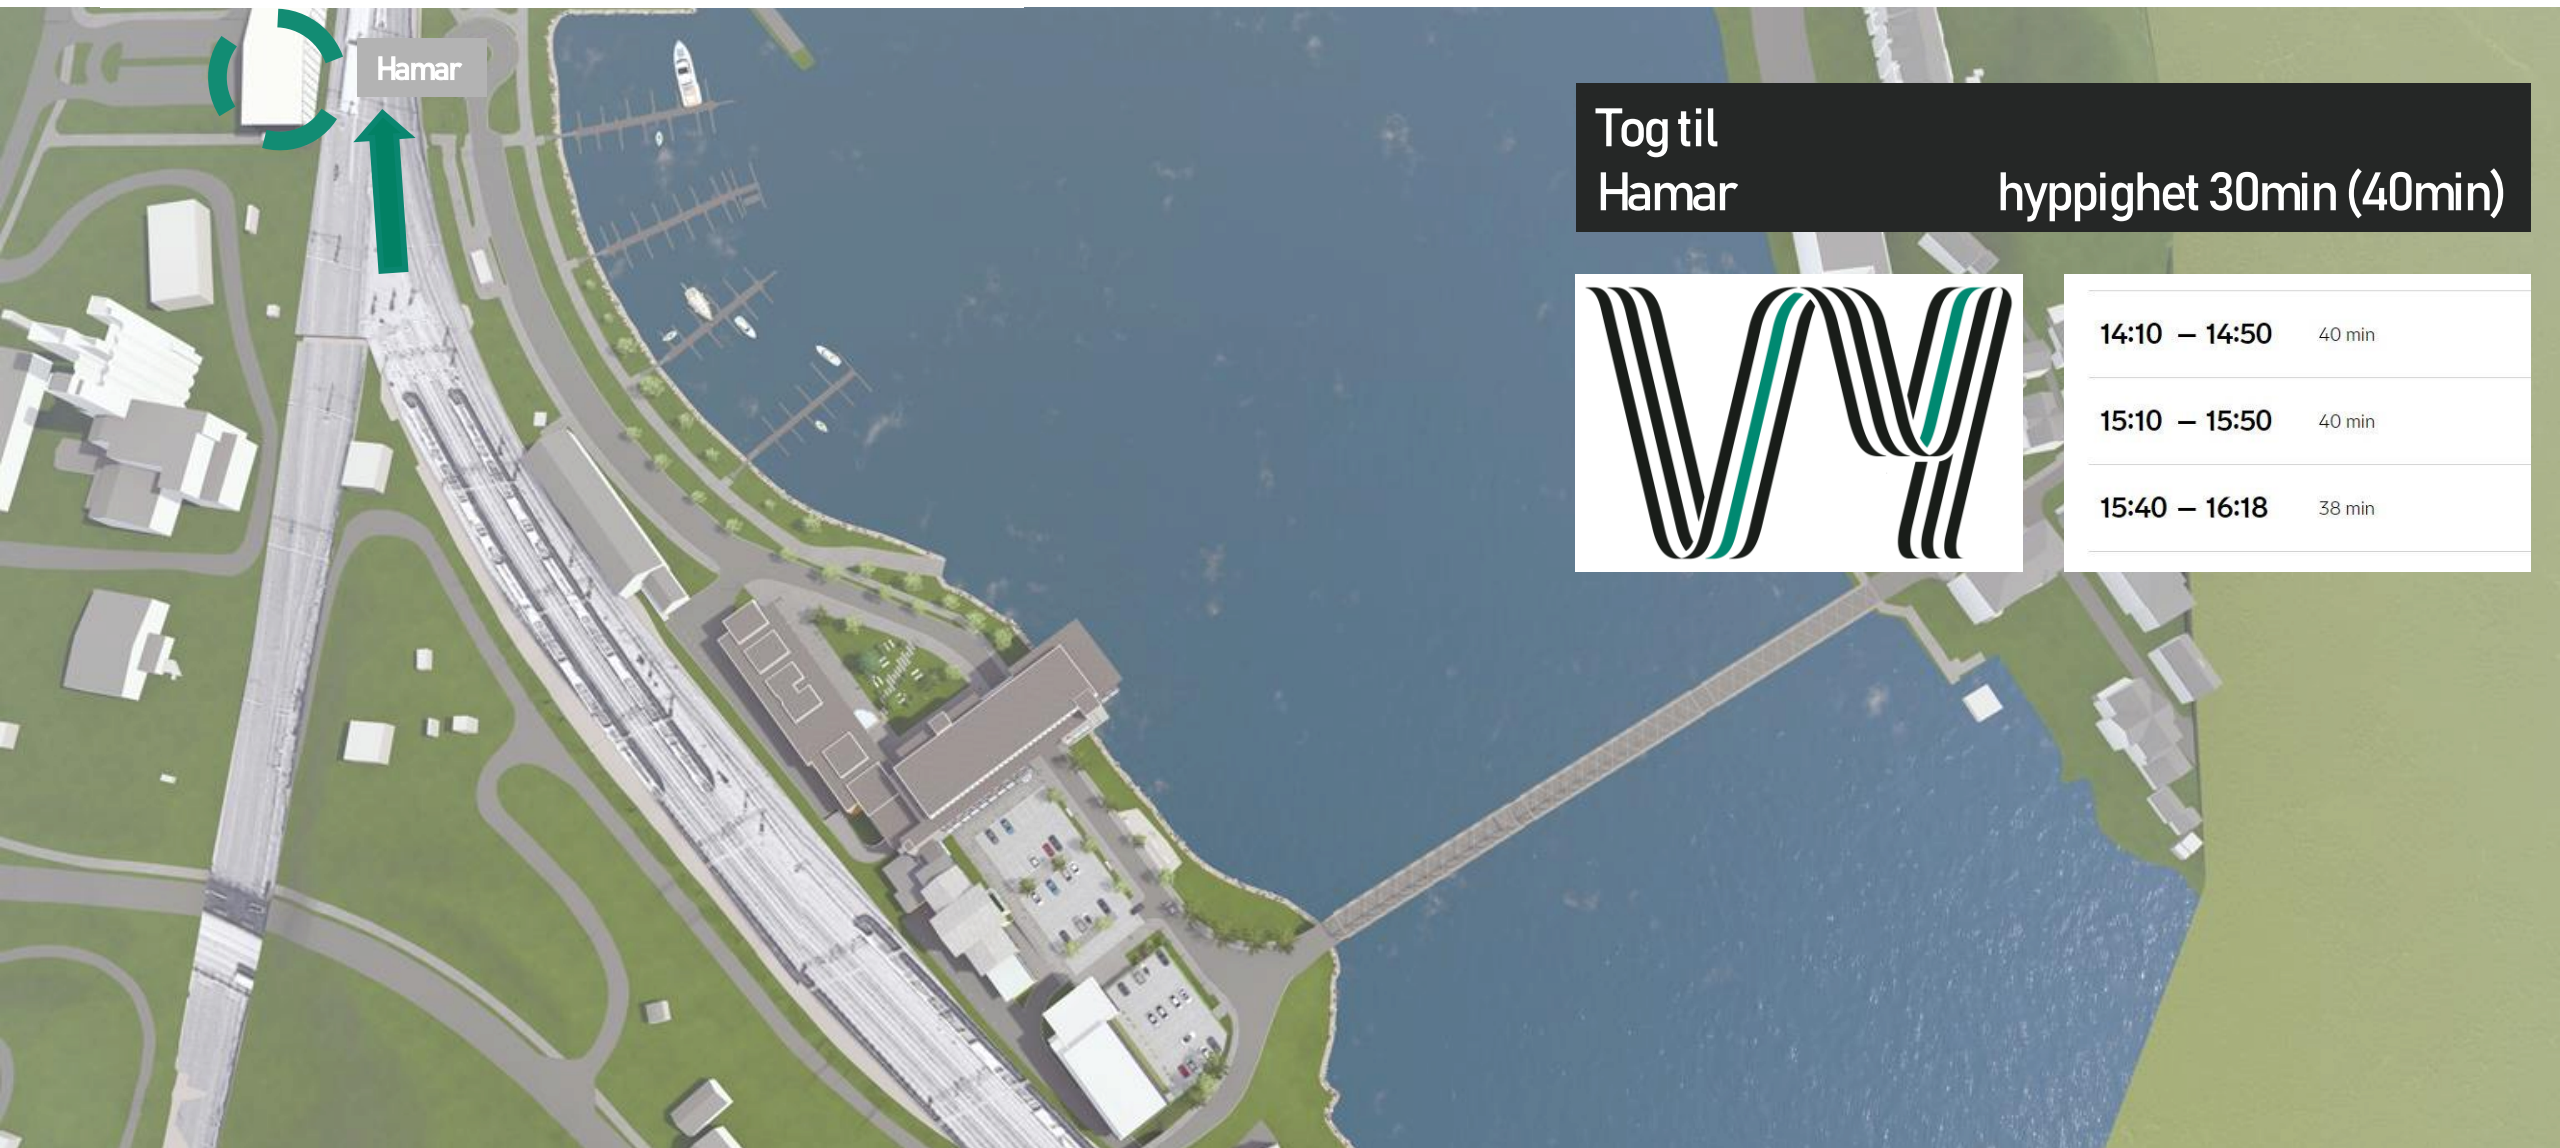

Tog til
Hamar

hyppighet 30min (40min)




14:10 – 14:50 40 min

15:10 – 15:50 40 min

15:40 – 16:18 38 min

Situasjonsplan

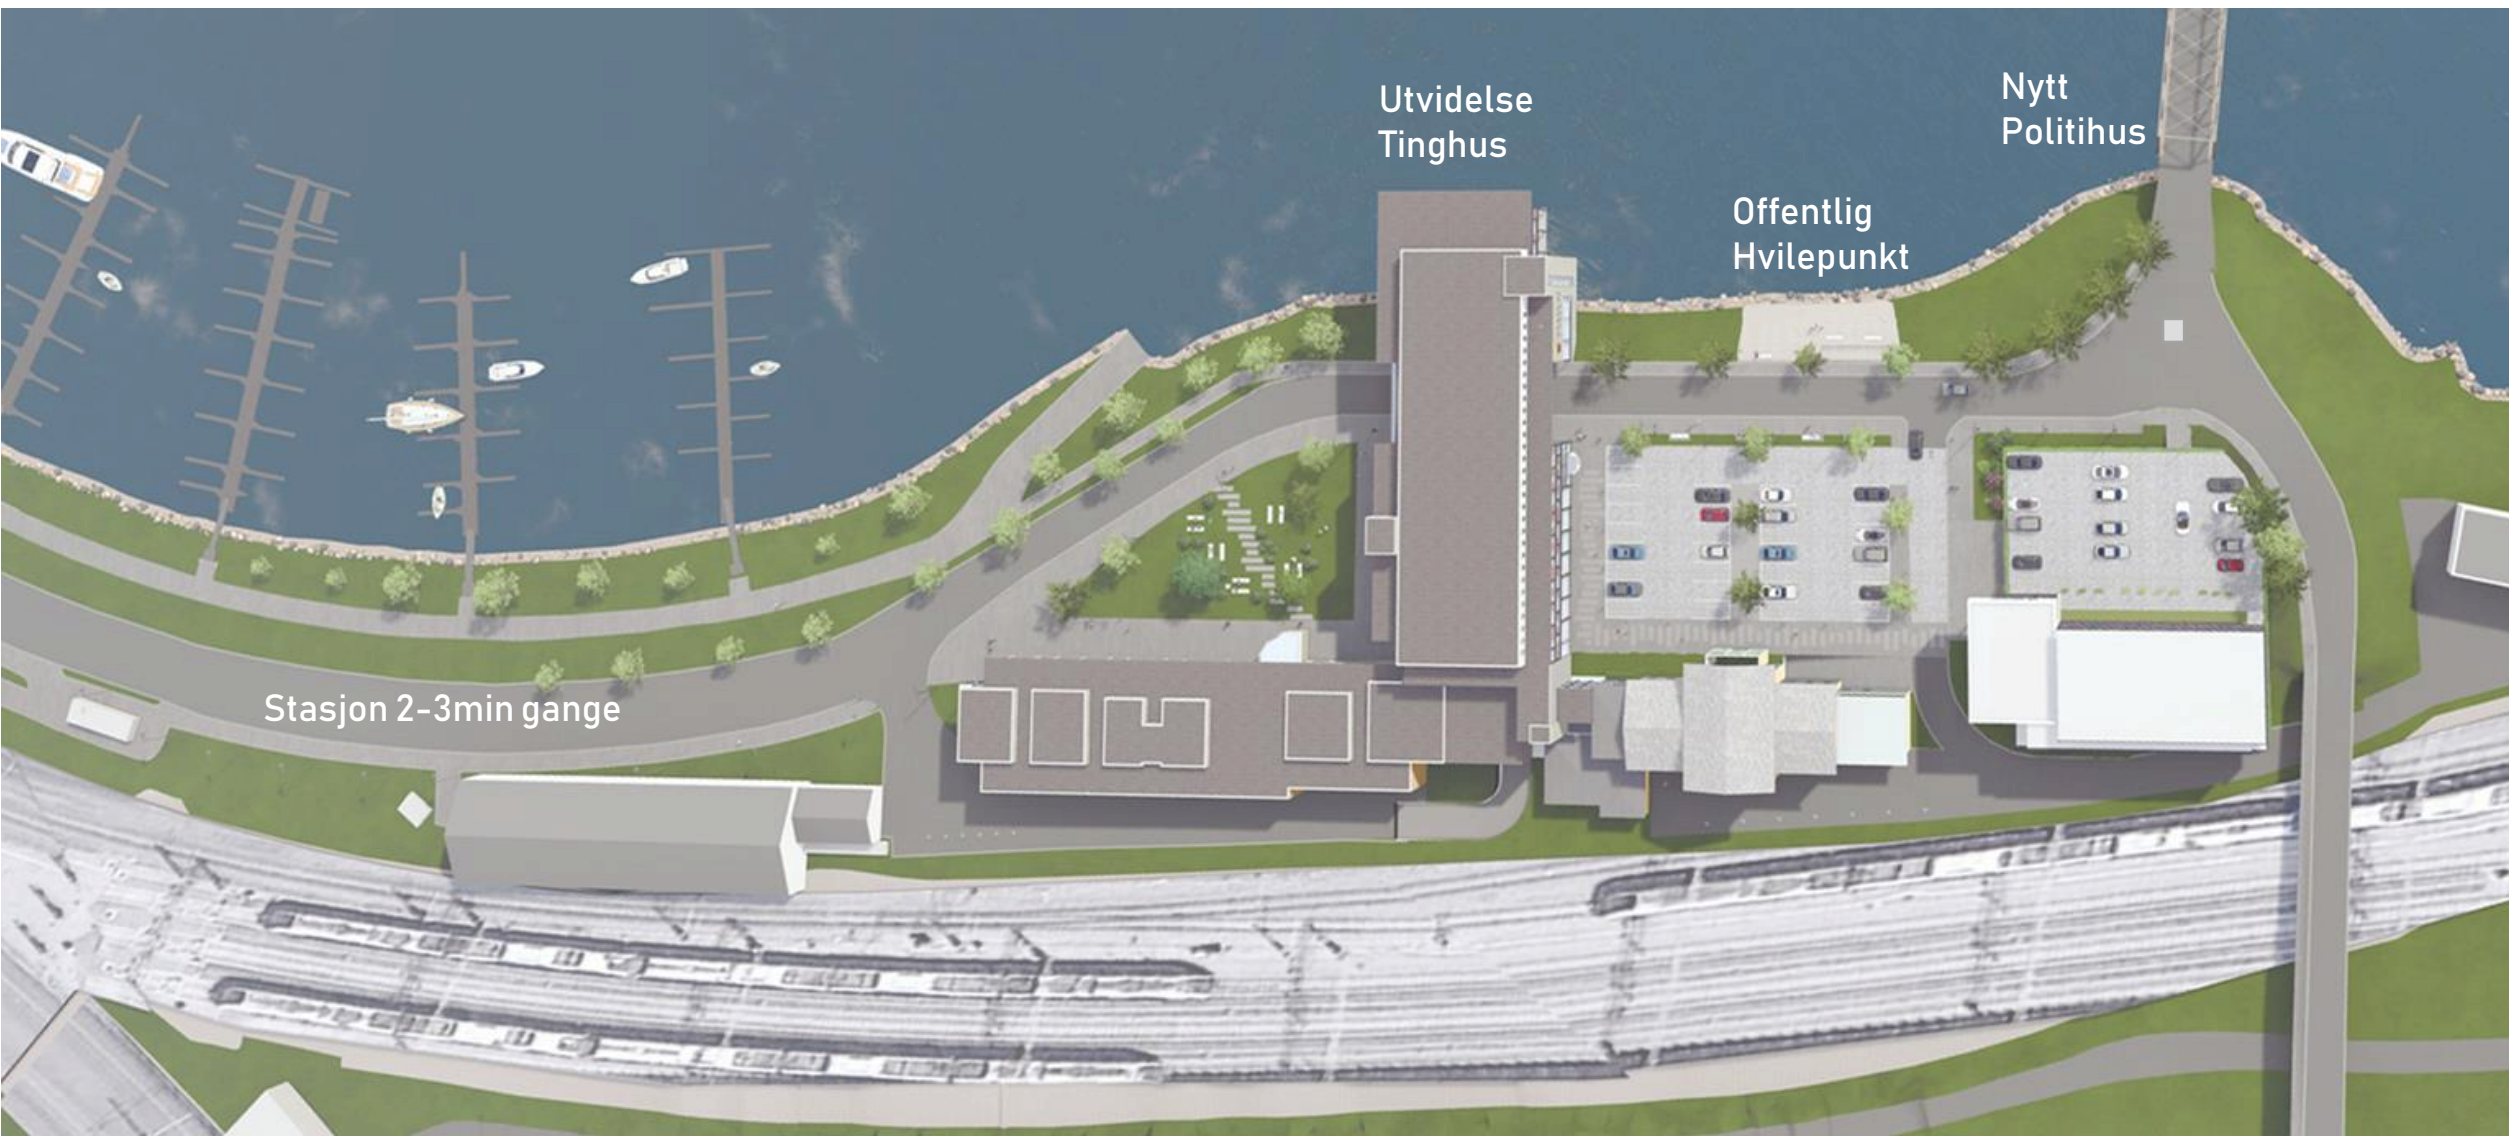

Visualisering



Visualisering



Visualisering med offentlig brygge



Visualisering



Visualisering – Offentlig Cafe for publikum og for ansatte (350 m²)



BESSEGGEN ARKITEKTER

Politihus Eidsvoll/ Nes - bærekraftig fremtidsrettet byggeteknikk




Plan 0 : p-kjeller

P-hus under terreng:


Adkomst via baksiden / togside. Ca
110 plasser
Kan bli delt i ansattes og offentlig
soner




Nybygg Tinghus / parkering 3240 m2

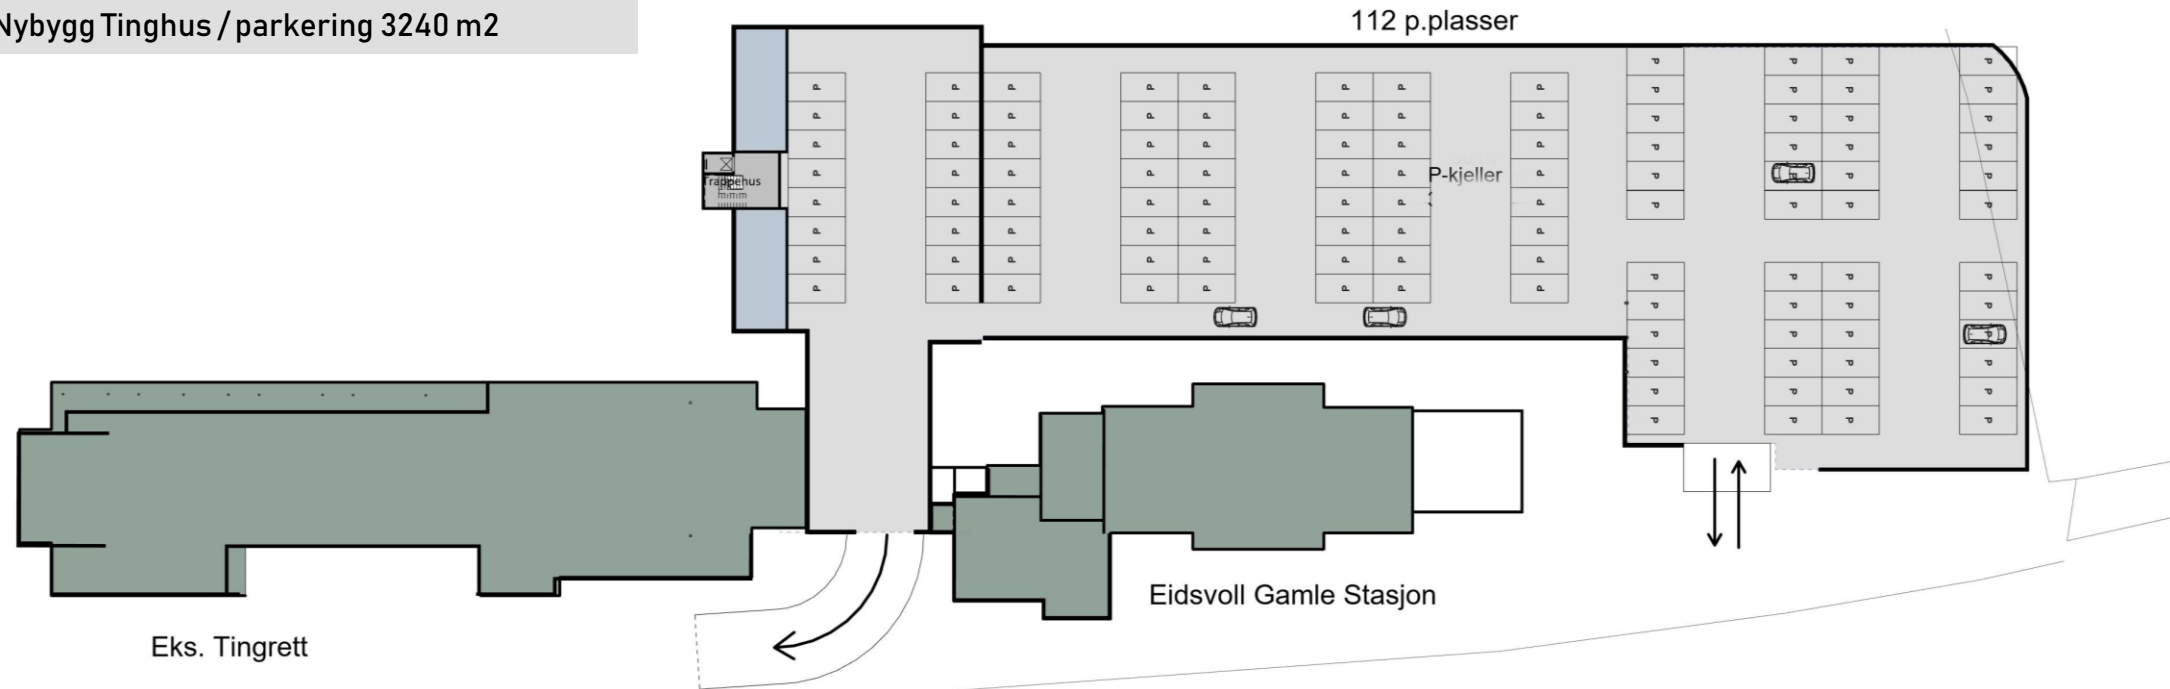

Plan 1

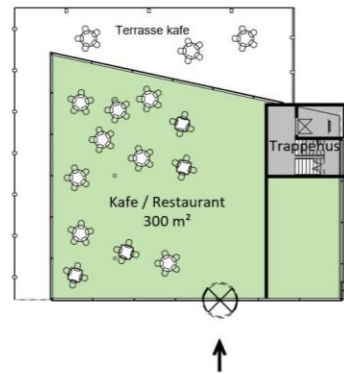

Tingrett eks.	1000 m ²
Lagmannsrett eks.	500 m ²
Nybygg Tinghus	900 m ²
Politi	220 m ²
Parkering ute ny	ca 64 nye
Parkering ute eks	ca 30 nye

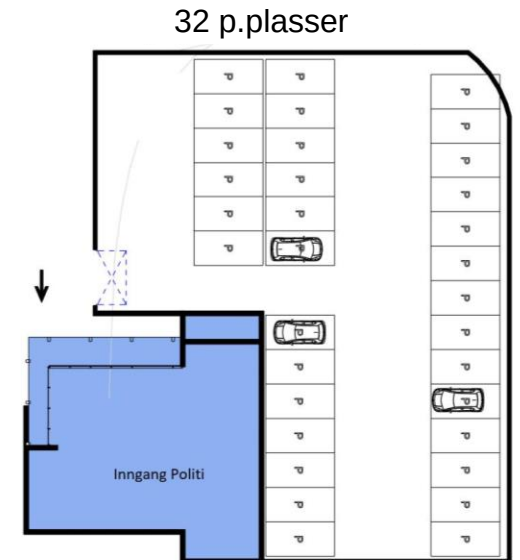

Eks Tingrett


Eks Lagmannsrett

Politihus Inngang publikum 220 m²




13 eks p.plasser

Plan 2

Kantine for ansatte
3 nye rettsaler

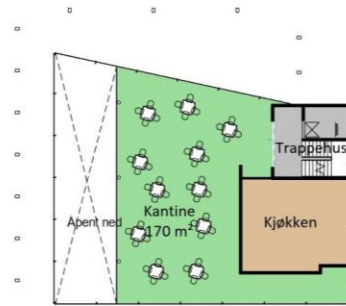

Tingrett eks.	1000 m2
Lagmannsrett eks.	500 m2
Nybygg Tinghus	900 m2
Politi	500 m2

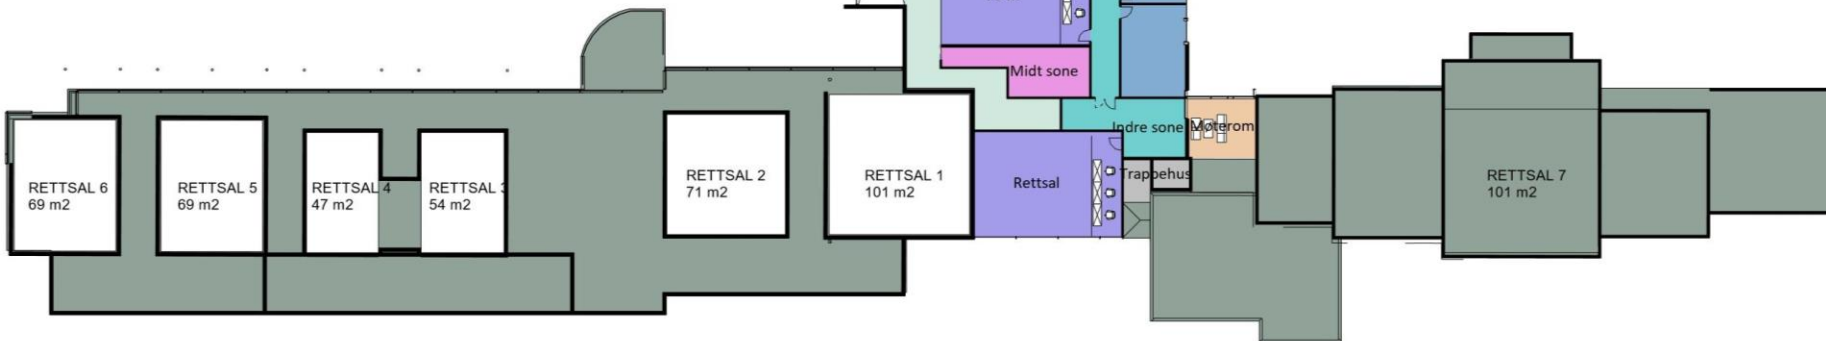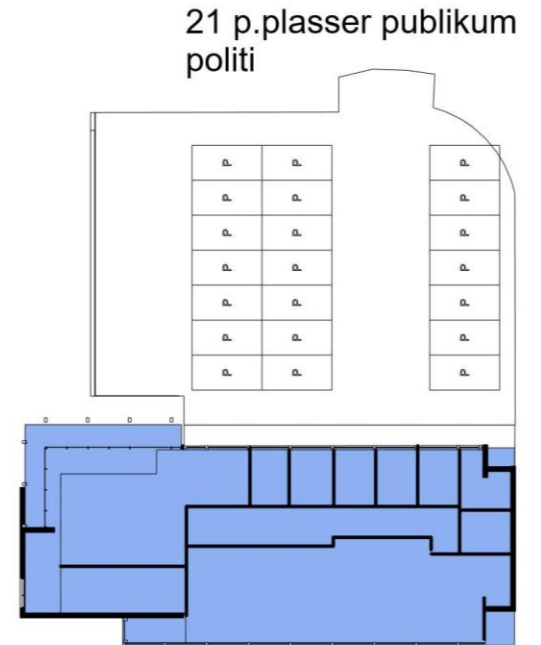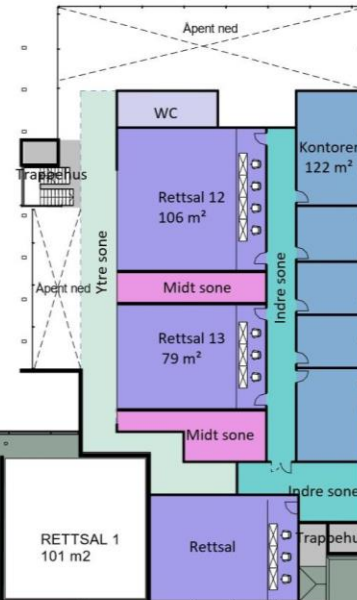


Eks Tingrett 1000 m2

Eks Lagmannsrett 600 m2


Politihus 500 m2

Plan 3

- Kontorer
- 4 nye rettsaler

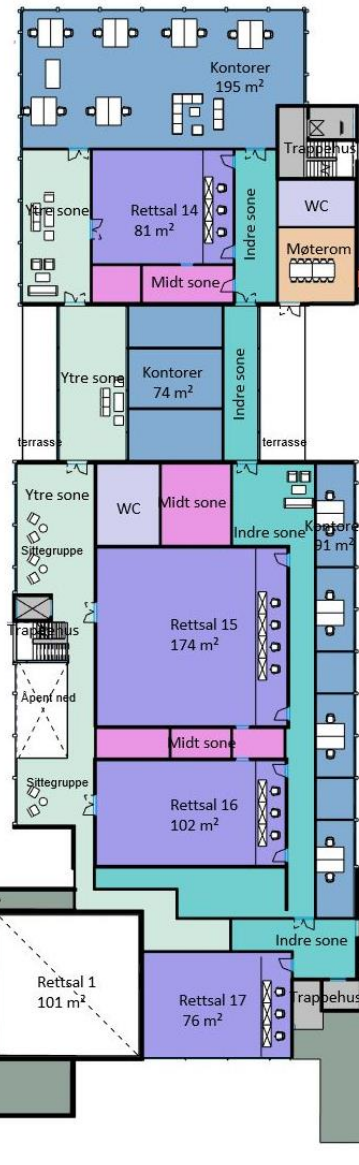

Tingrett eks.	1000 m2
Lagmannsrett eks.	500 m2
Nybygg Tinghus	1500 m2
Politi	500 m2

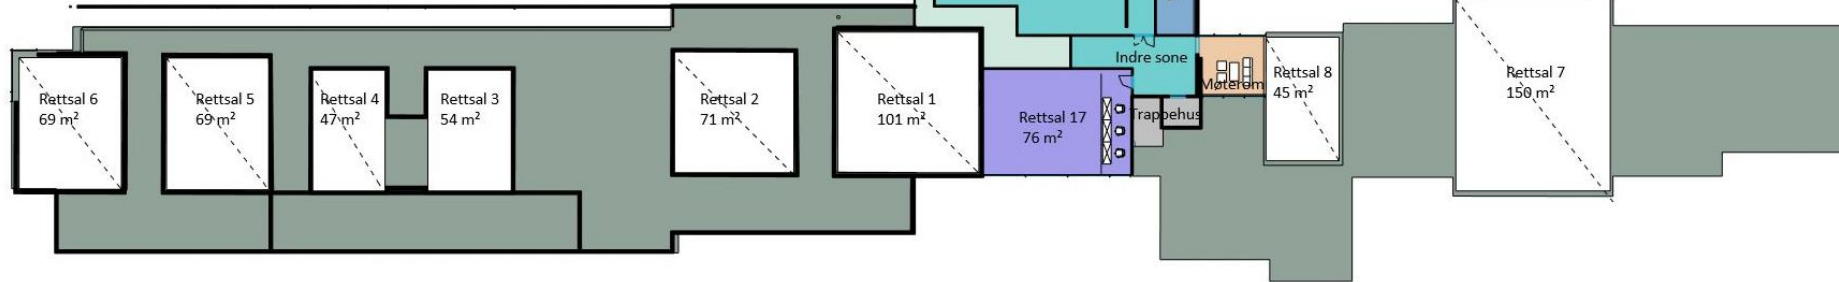

Eks Tingrett 1000 m2



Eks Lagmannsrett 600 m2

Politihus 500 m2


Plan 4

Kontorer med utsikt over
Vorma
Øvre del rettsaler
Møterom

Nybygg Tinghus	1100 m2
Politi	500 m2

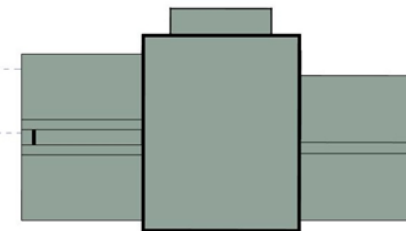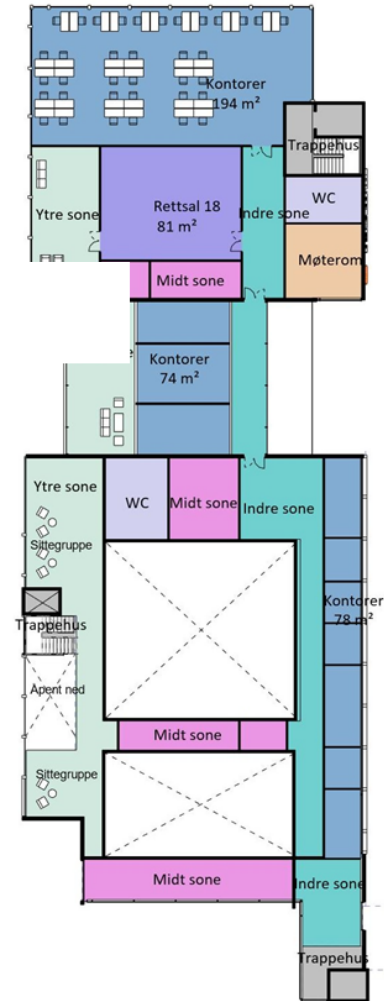

Eks Lagmannsrett

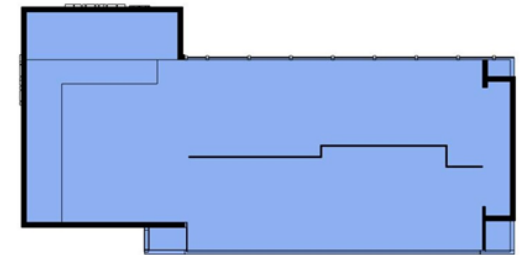



Politihus 500 m2

Plan 5: kontoretasje

Kontorer
Møterom
Tekniske rom

Nybygg Tinghus

930 m2

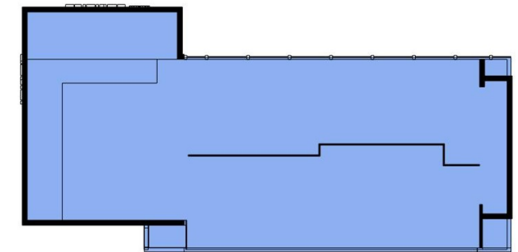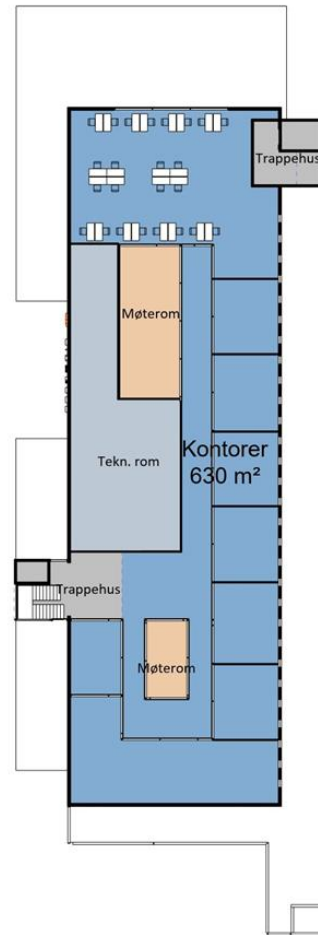

Politihus 500 m2

Arealoversikt

Dette skisseprosjektet viser mulighetene for samlokalisering av tingrett og eventuelt lagmannsrett på Eidsvoll.

Forslaget viser:

5850 m ²	tinghus,
330 m ²	restaurant,
2910 m ²	parkeringskjeller
2000–3500 m ²	politihus (omfang)


Eksisterende

2000 m ²	Romerike Tingrett,
1000 m ²	gamle stasjon,
1340 m ²	parkering.


I kombinasjon med nytt politihus (5–8 etasjer) på 2000 – 4000 m² kan dette bli en samling av funksjoner med store synergier

Parkeringsdekning: Områdereguleringens parkeringsnorm på 1,5 plasser per 100 m² åpner for ca 200 p.plasser som vist i prosjektet.

Plan 0
1 : 1000

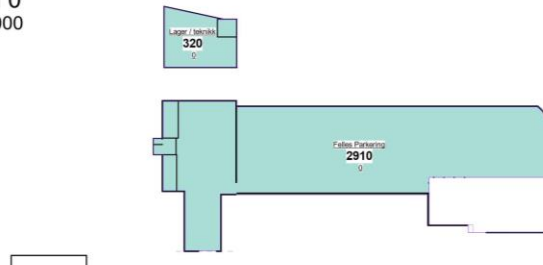


Plan 3
1 : 1000

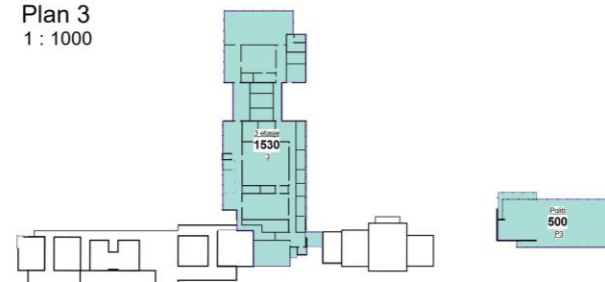

Plan 1
1 : 1000




Plan 4
1 : 1000

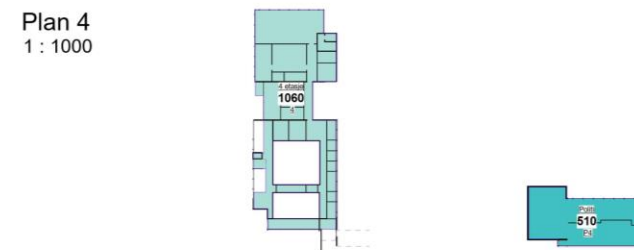

Plan 2
1 : 1000



Plan 5
1 : 1000

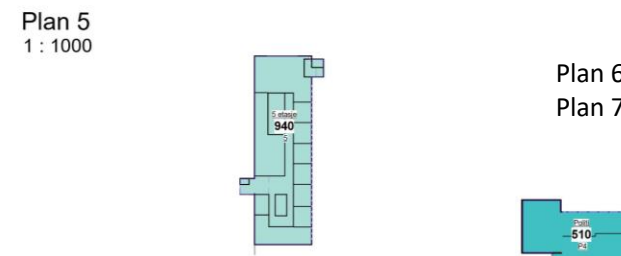

Plan 6 : 400 m²
Plan 7 : 300 m²

Snitt





Inspirasjon og materialbruk



- Signalbygg med høy arkitektonisk kvalitet og rasjonelle byggemetoder
- Naturlige elementer og bruk av panel
- Vedlikeholdsvennlige materialer: Panel, Glass, Kobber i fasaden

Økonomisk bygging / Økonomisk å drifte

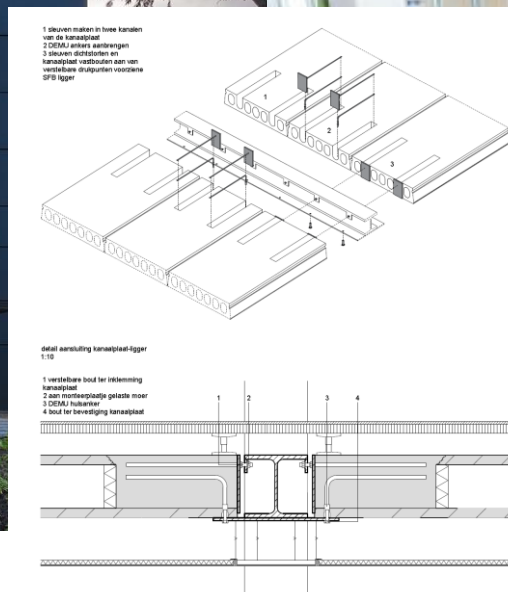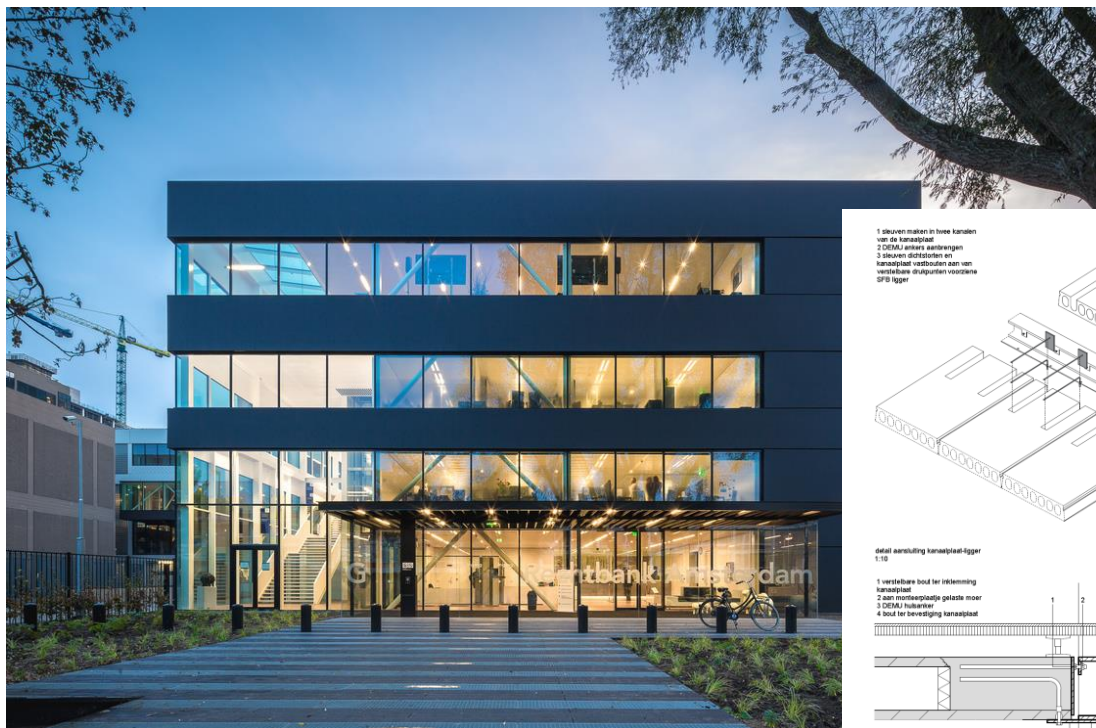

- Signalbygg med høy arkitektonisk kvalitet men samtidig rasjonelle byggemetoder
- Det kan bygges med demontable teknologier som er meget miljøvennlige, BREEAMsertifisert
- Vedlikeholdsvennlige materialer: Kobber, Panel, Glass, Betong og naturstein
- Illustrasjoner fra prisbelønnet midlertidig tinghus i Amsterdam fra det nederlandske kontoret cepezed arkitekter, som daglig leder i Besseggen arkitekter har vært prosjektleder i.

