


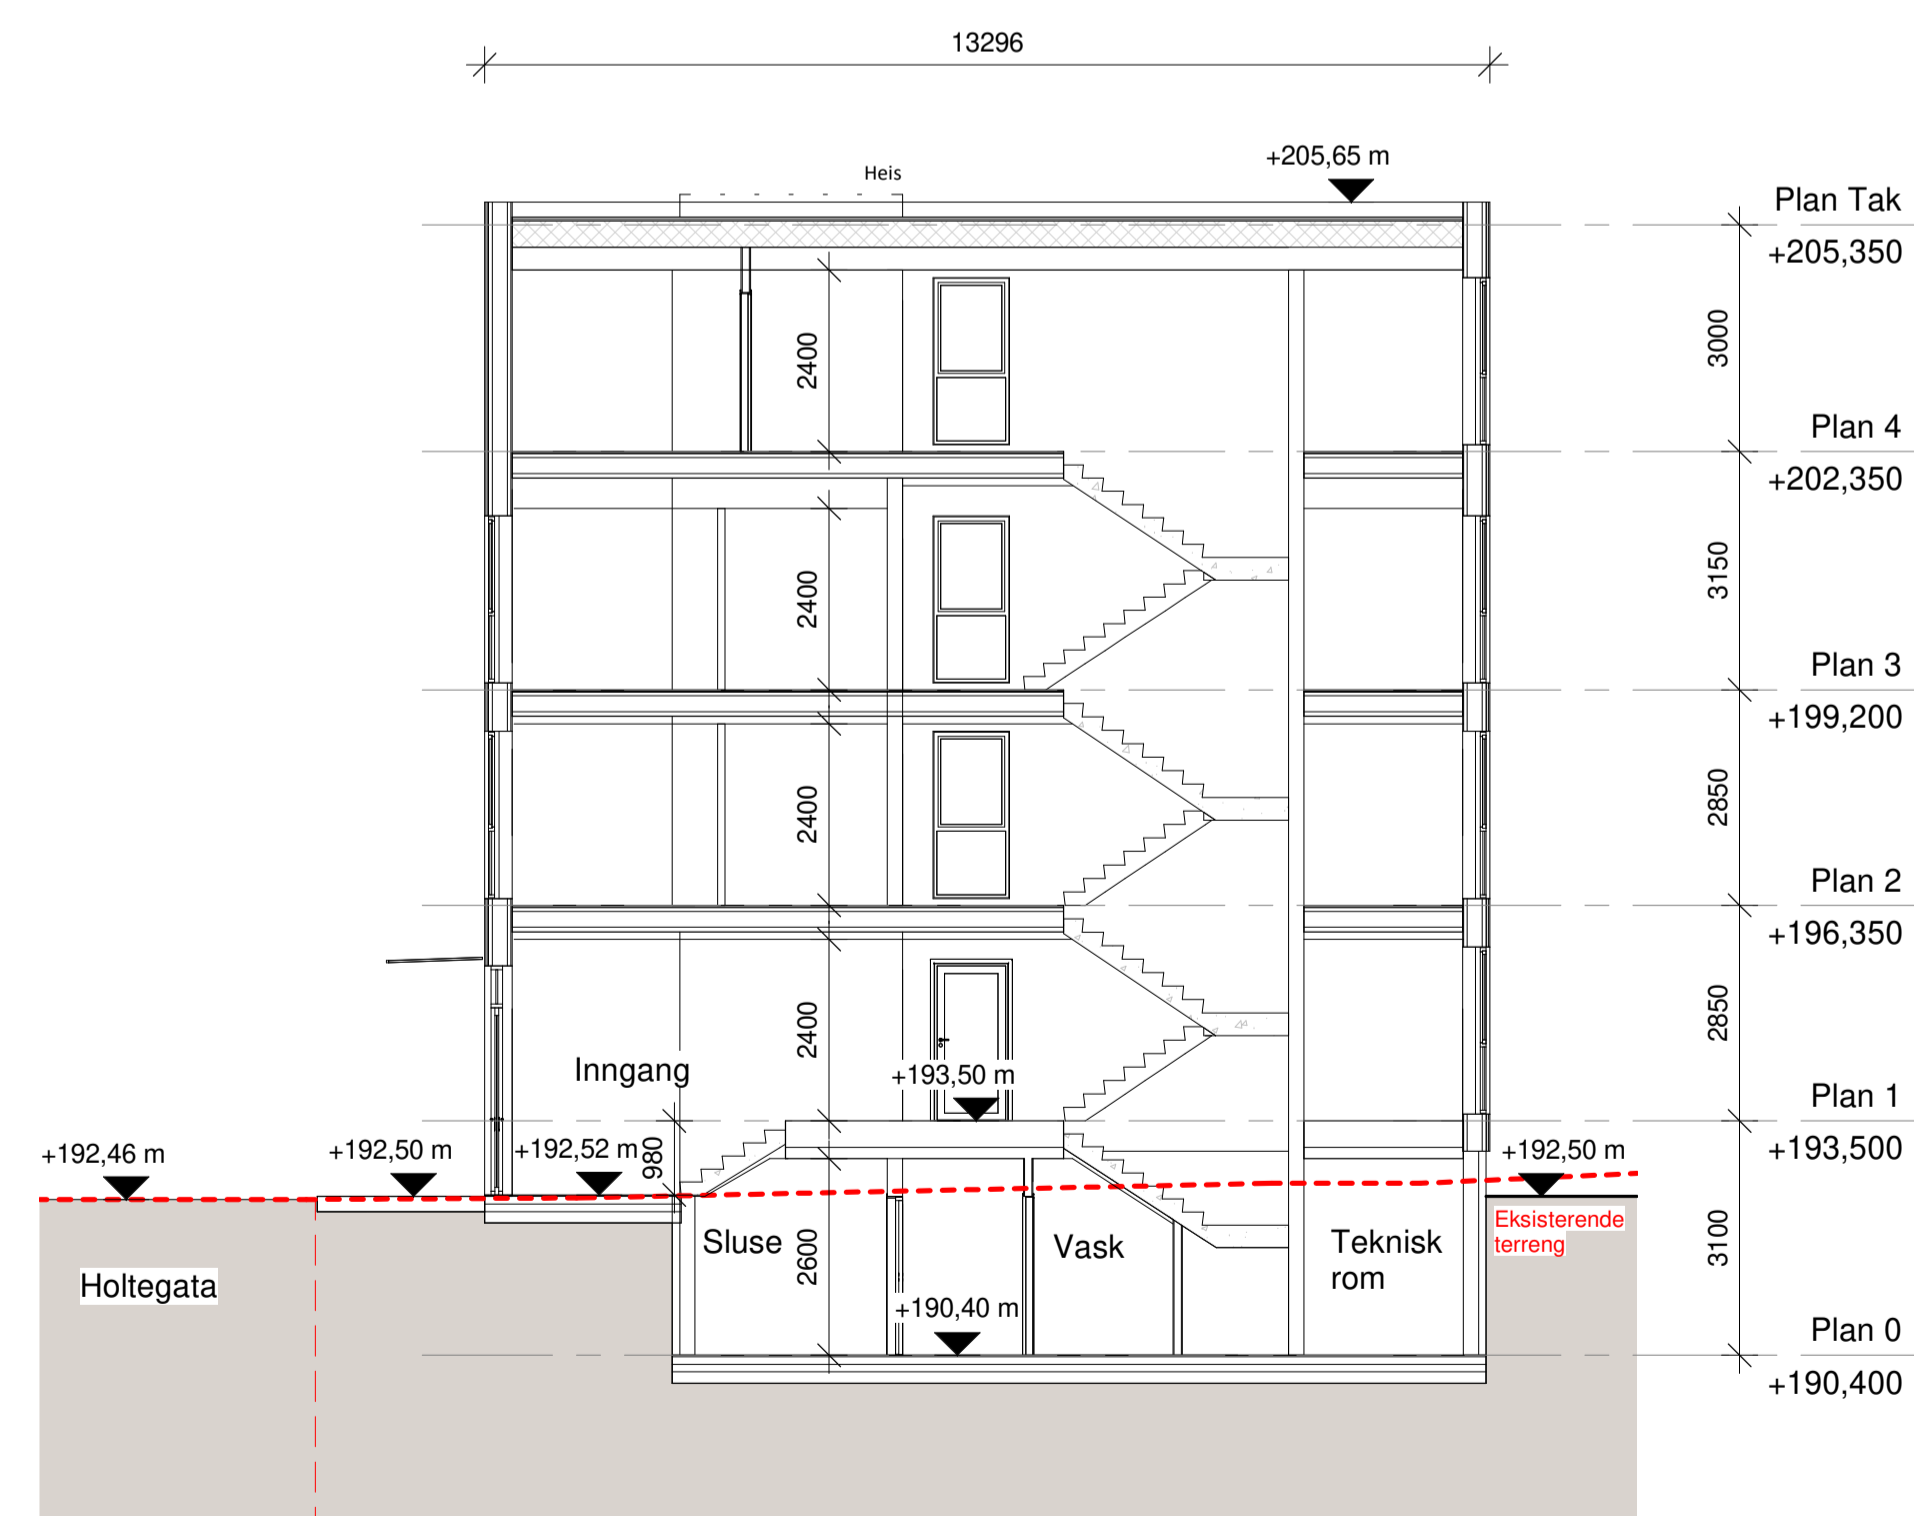

Snitt A-A1



Snitt B-B1

--- Tomtegrense

VEDLEGG E-8

REV.	ENDRINGEN GJELDER	SIGN.	KONTR.	DATO
Oppdragsgiver:	Titelshaver:	FDV / AS BUILT		
Ersgaard AS	Ersgaard AS	ARBEIDSTEGNING		
		ANBUDSTEGNING		
		SØKNAD		
		FORELØPIG TEGNING		
Tegningen gjelder:		GNR/BNR:	200/1917 - Lillehammer	
Storgata 100, Lillehammer		Sign.		Dato
Tegningsnavn:		Tegnet:	RP	24.03.2021
Snitt A-A1 og B-B1		Kontrollert:	TBM	
Prosjekterende:		Godkjent:		
BESSEGGEN ARKITEKTER		Målestokk:	1 : 100	A1
www.besseggenarkitekter.no		Prosjekt nr.:	2026	Tegning nr.:
		Revisjon:		A-140-3