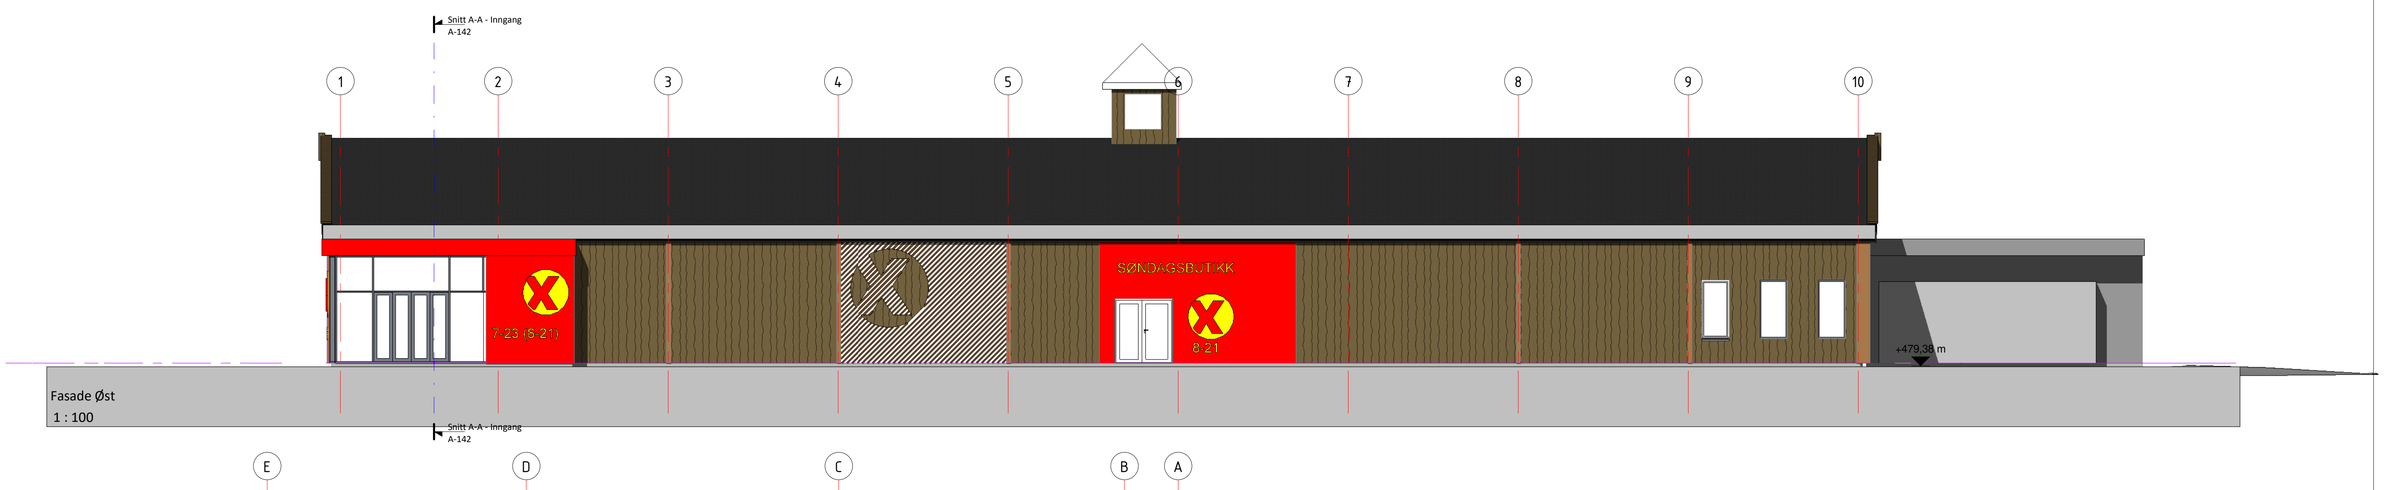

Fasade Øst
1 : 100

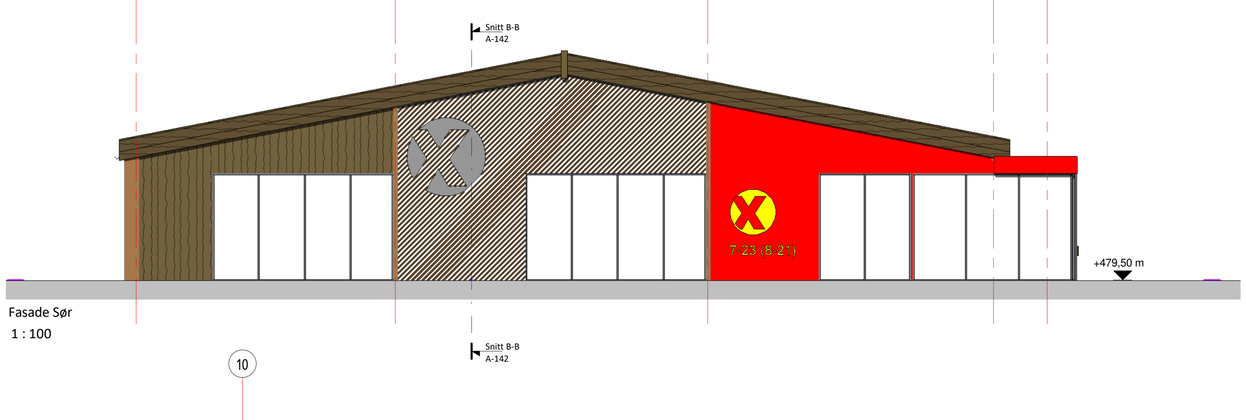

Fasade Sør
1 : 100

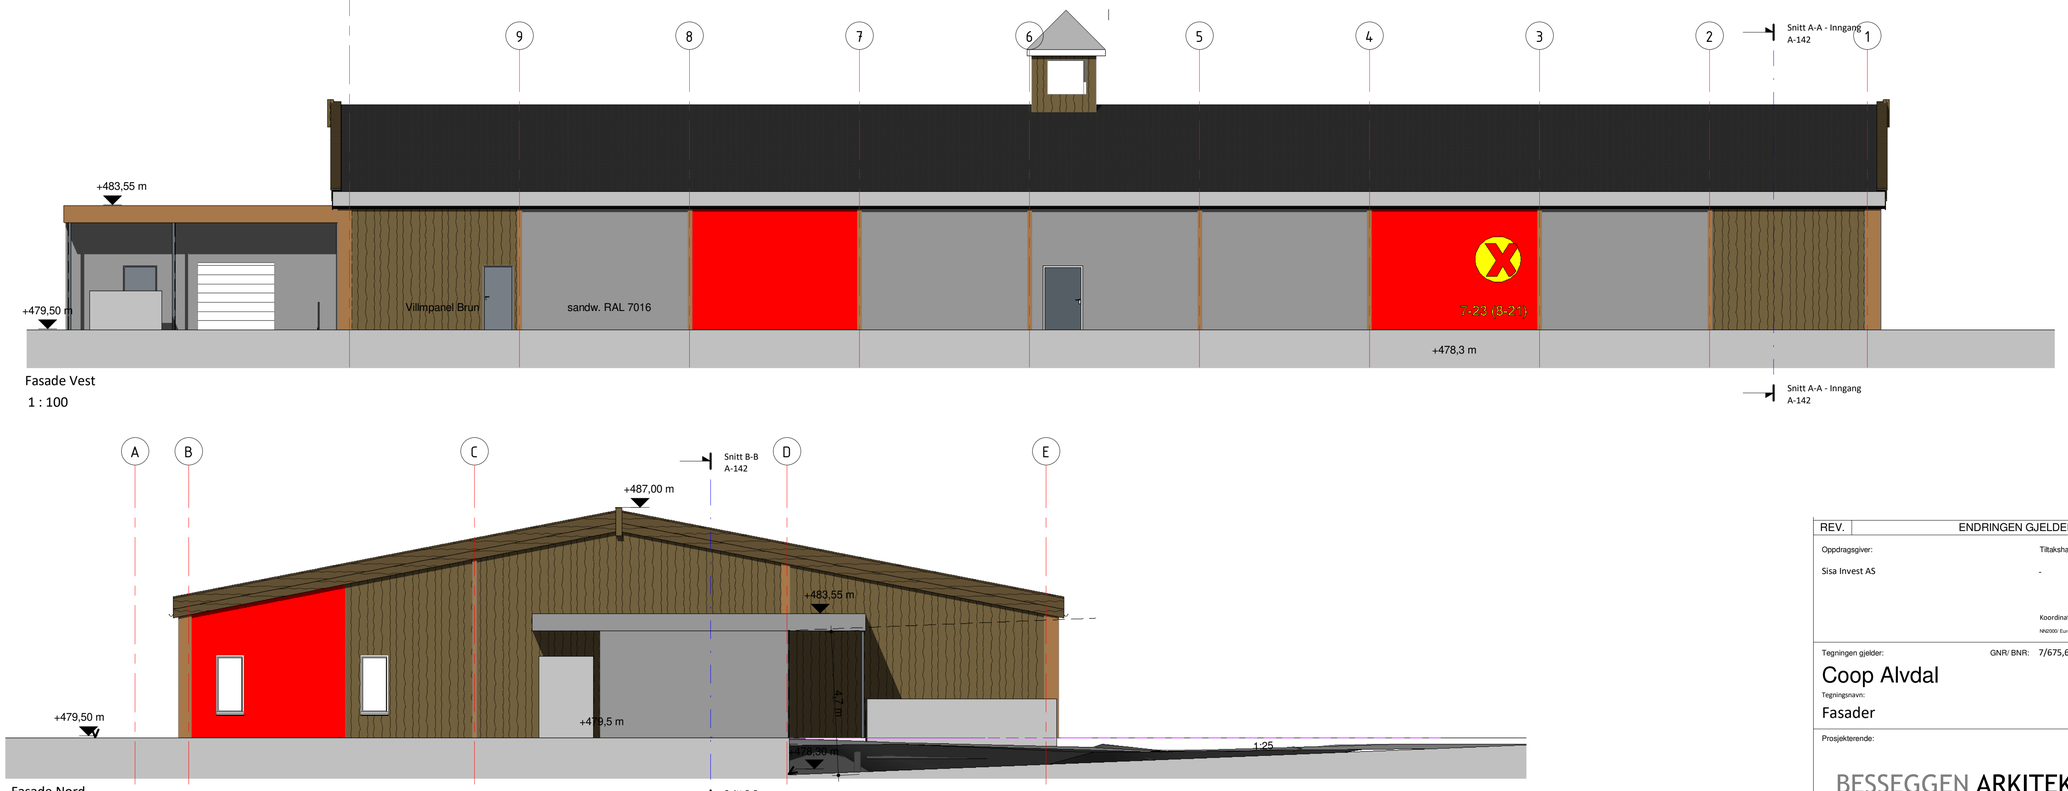

Fasade Vest
1 : 100

Fasade Nord
1 : 100

REV.	ENDRINGEN GJELDER	SIGN.	KONTR.	DATO

Oppdragsgiver:
Sisa Invest AS

Tiltakshaver:
-

Koordinatsystem:
NN2000 Euref89-UTM -32

FDV / AS BUILT
ARBEIDSTEGNING
ANBUDSTEGNING
SØKNAD ●
FORELØPIG TEGNING

Tegningen gjelder: GNR/ BNR: 7/675,676,745

Coop Alvdal

Tegningsnavn:
Fasader

	Sign.	Dato
Tegnet:	TBM	23.08.21
Kontrollert:	TBM	
Godkjent:		

Prosjekterende:

BESSEGGEN ARKITEKTER

www.besseggenarkitekter.no

Målestokk:
A1 - 1 : 100

Prosjektnr.:
2106

Tegning nr.:
A-141

Revisjon:

Alle mål må kontrolleres på stedet.
Vi er ikke ansvarlig for avvik.

Tegning ikke godkjent for bygging hvis status ikke er arbeidstegning.
Entreprenør har ansvar å sjekke om supplerende tegninger dersom viste prinsipper ikke utføres med sintef detaljblad godkjente løsninger.

C:\Prosjekter_REVIT\2106 Alvdal\coop\Alvdal EMCoop 10.rvt

© Alle rettigheter tilhører utførende for prosjekteringen, kopiering eller bruk av disse tegningene er forbudt uten skriftlig samtykke