


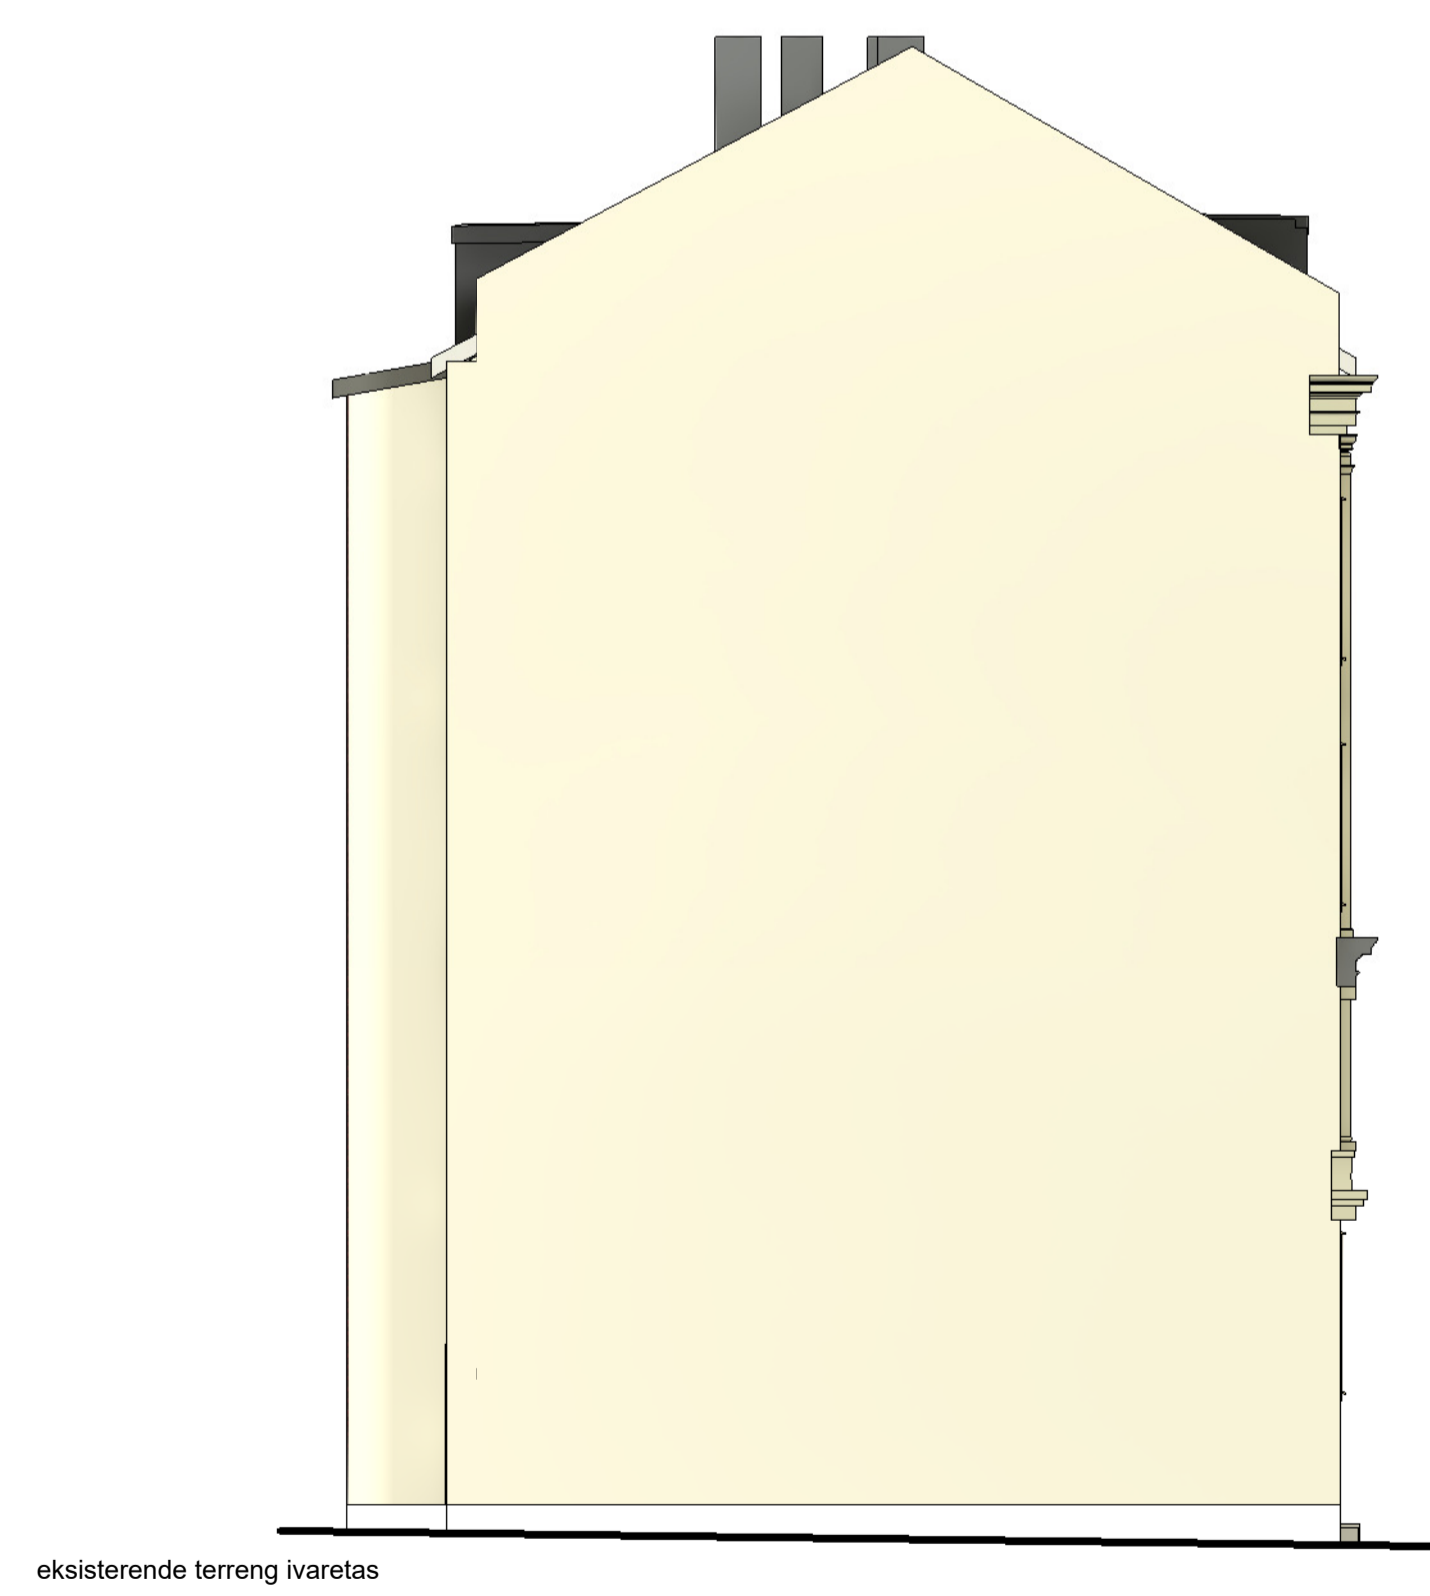


Fasade Sør
1 : 100



Fasade Nord
1 : 100



Fasade Vest
1 : 100

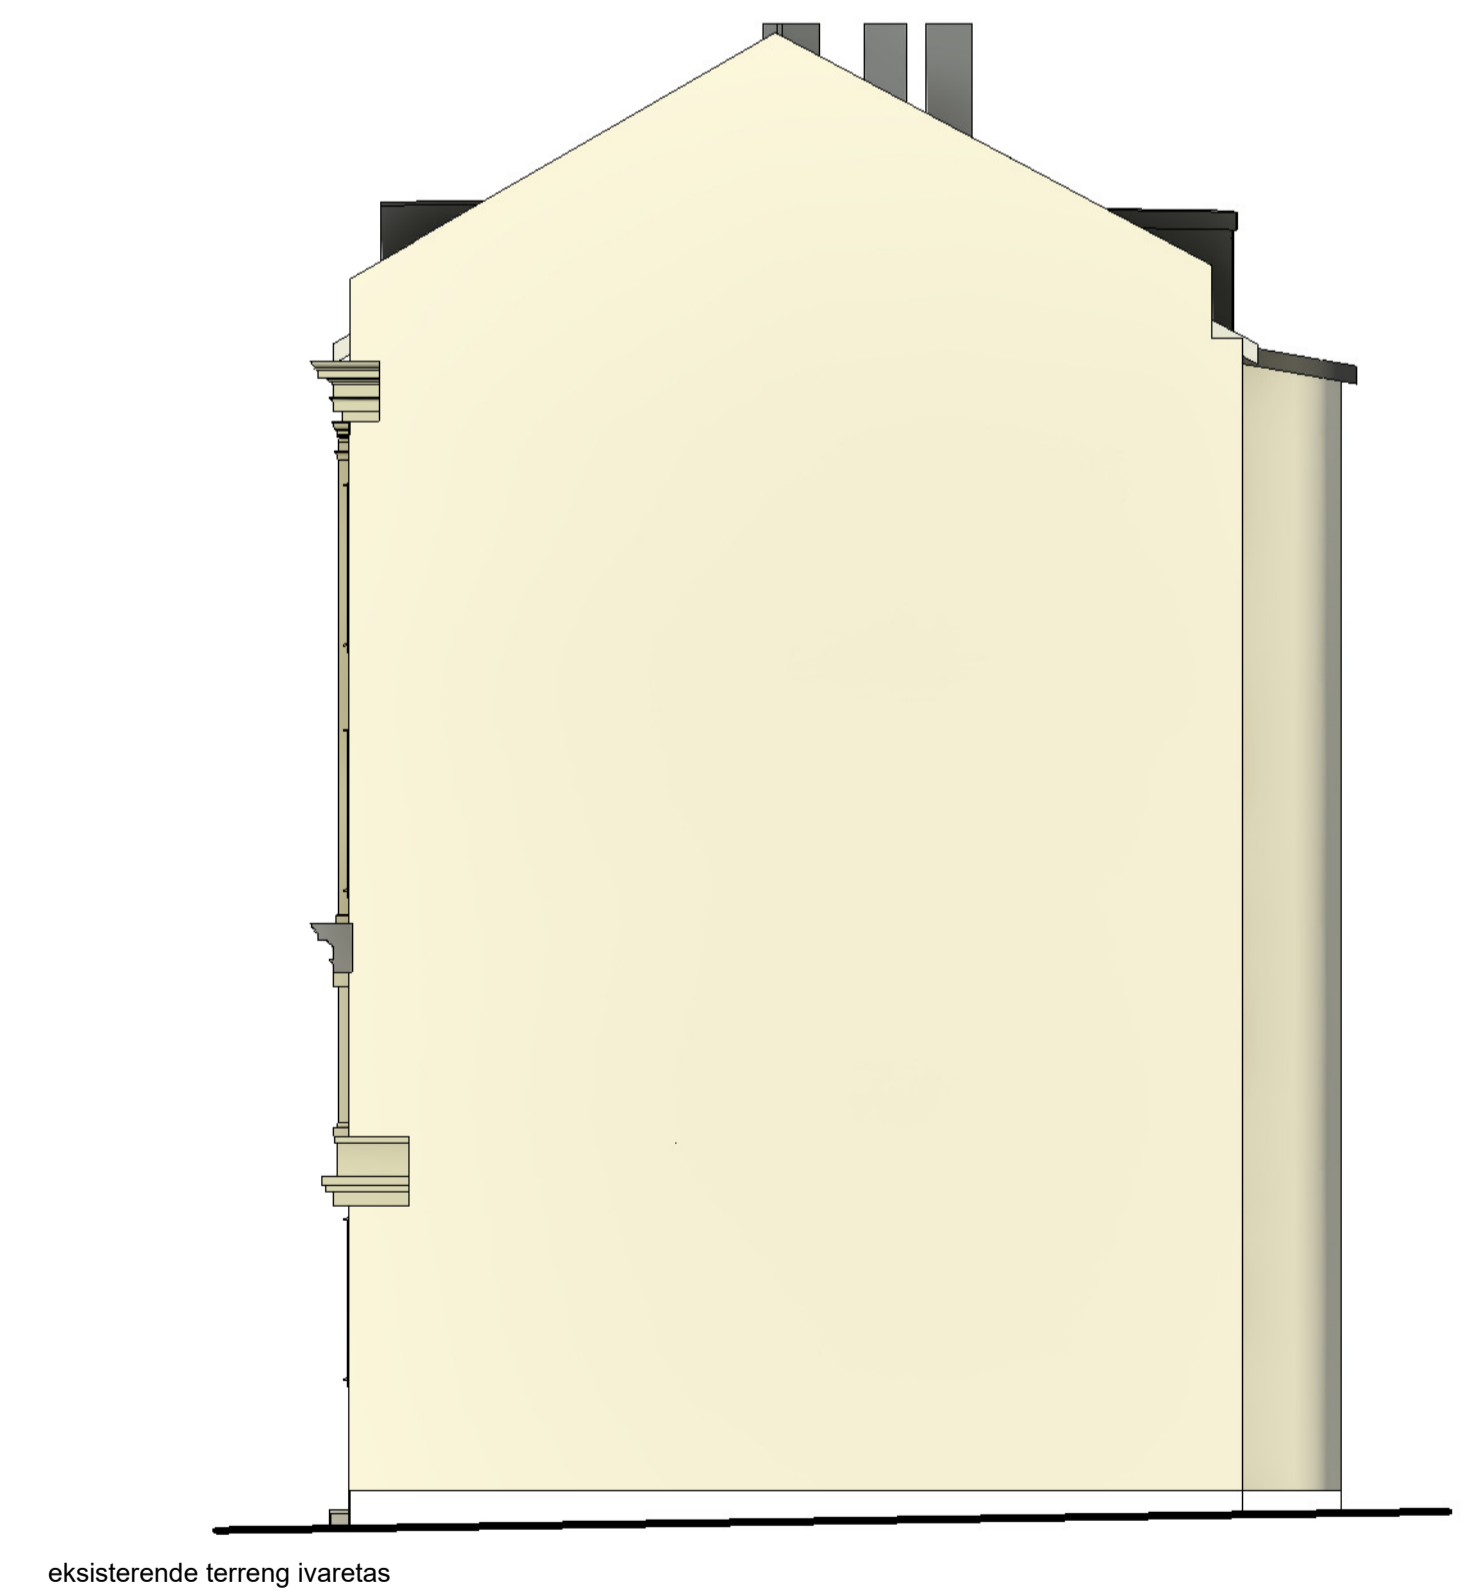

Fasade Øst
1 : 100

REV.	ENDRINGEN GJELDER	SIGN.	KONTR.	DATO
	Oppdragsgiver: URANIENBORGVN. 3 AS	Tiltakshaver:		FDV / AS BUILT
				ARBEIDSTEGNING
				ANBUDSTEGNING
				SØKNAD
				FORELØPIG TEGNING
	Tegningen gjelder: URANIENBORGVEIEN 3	GNR/BNR: 214/390 Uranienborg veien 3	Sign.	Dato
	Tegningsnavn: Fasader		Tegnet: DHG	10/02/22
			Kontrollert: TBM	
			Godkjent:	
	Prosjekterende:	Målestokk: A1 1 : 100	Prosjekt nr.: 2028	Revisjon:
	www.besseggenarkitekter.no		Tegning nr.: A-140-1	