


1 Snitt A-A
1 : 50

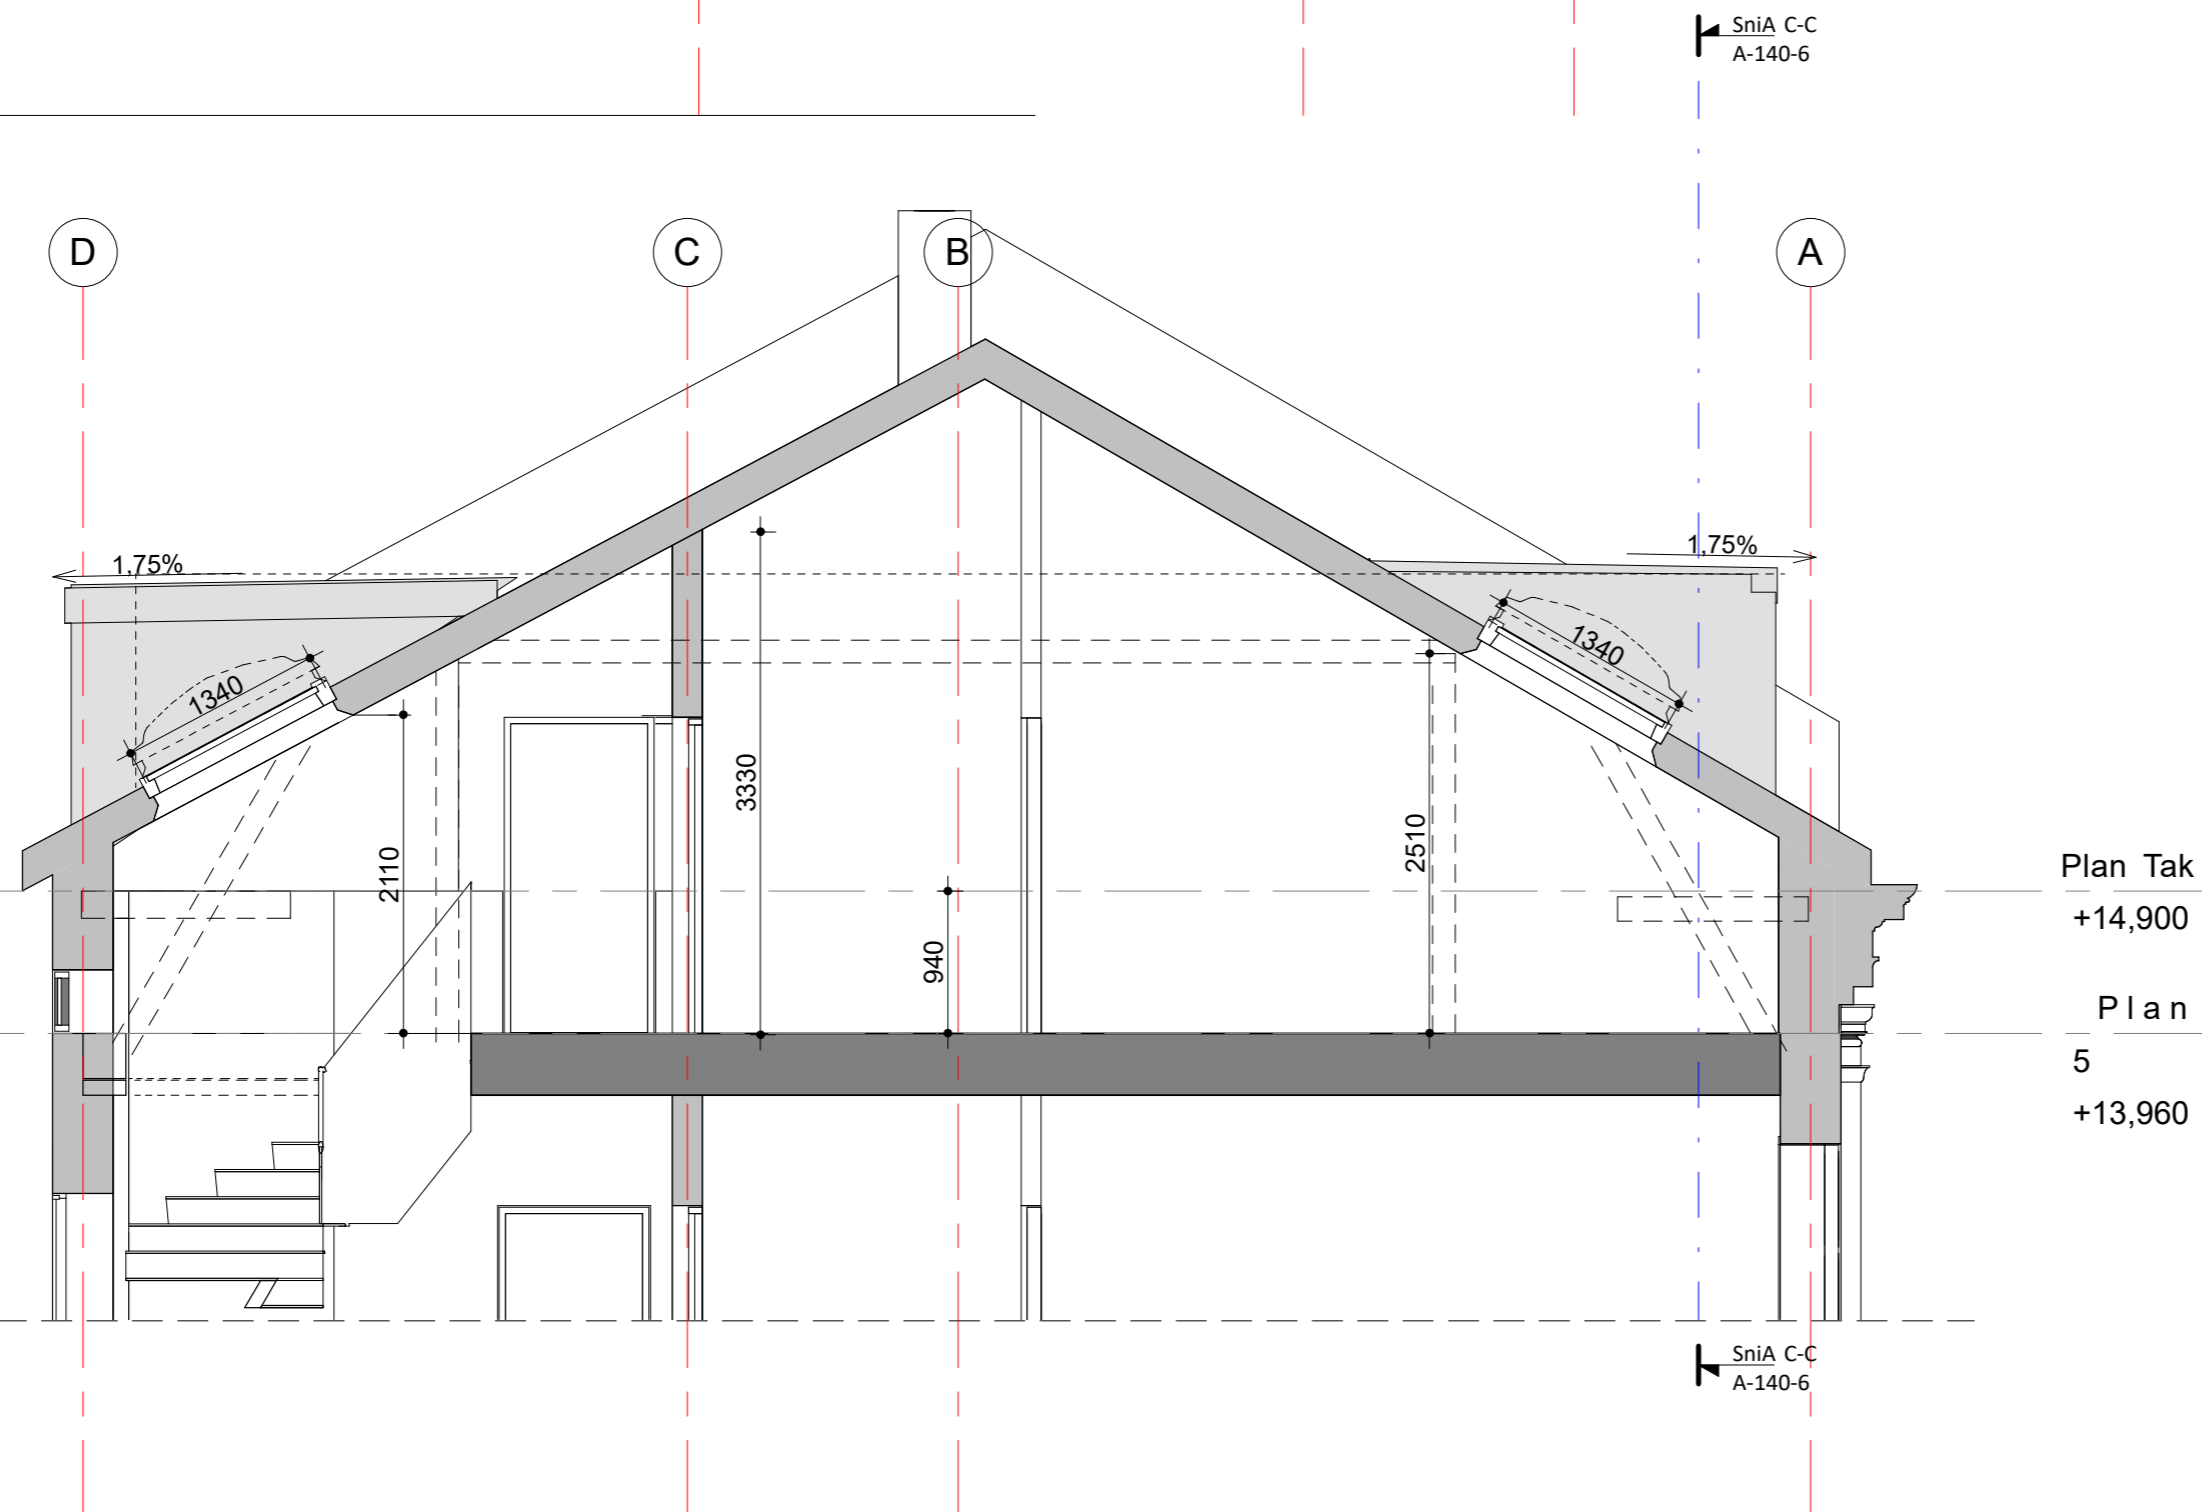

2 Snitt B-B
1 : 50

REV.	ENDRINGEN GJELDER	SIGN.	KONTR.	DATO
	Oppdragsgiver: URANIENBORGVN. 3 AS	Tiltakshaver:	FDV / AS BUILT	
		Koordinatsystem: NN2000/ Euref89-UTM- 32	ARBEIDSTEGNING	
			ANBUDSTEGNING	
			SØKNAD	
			FORELØPIG TEGNING	
	Tegningen gjelder: GNR/ BNR: 214/390 Uranienborg veien 3	Sign.	Dato	
	Uranienborgveien 3	Tegnet: DHG	10/02/22	
	Tegningsnavn: SniA A-A og B-B	Kontrollert: TMB		
	Prosjekterende:	Godkjent:		
		Målestokk:	A2 1 : 50	
		Prosjektnr.:	2028	
		Tegning nr.:	A-140-5	Revisjon:

BESSEGGEN ARKITEKTER

www.besseggenarkitekter.no

Tegning ikke godkjent for bygging hvis status ikke er arbeidstegning. Entreprenør har ansvar å spørre om supplerende tegninger dersom viste prinsipper ikke løses med sinter datablad godkjente løsninger. Alle mål må kontrolleres på stedet. Vi er ikke ansvarlig for avklaring av eplendomsforhold.