



Snitt A-A - Inngang
1 : 100

Snitt B-B
A-142

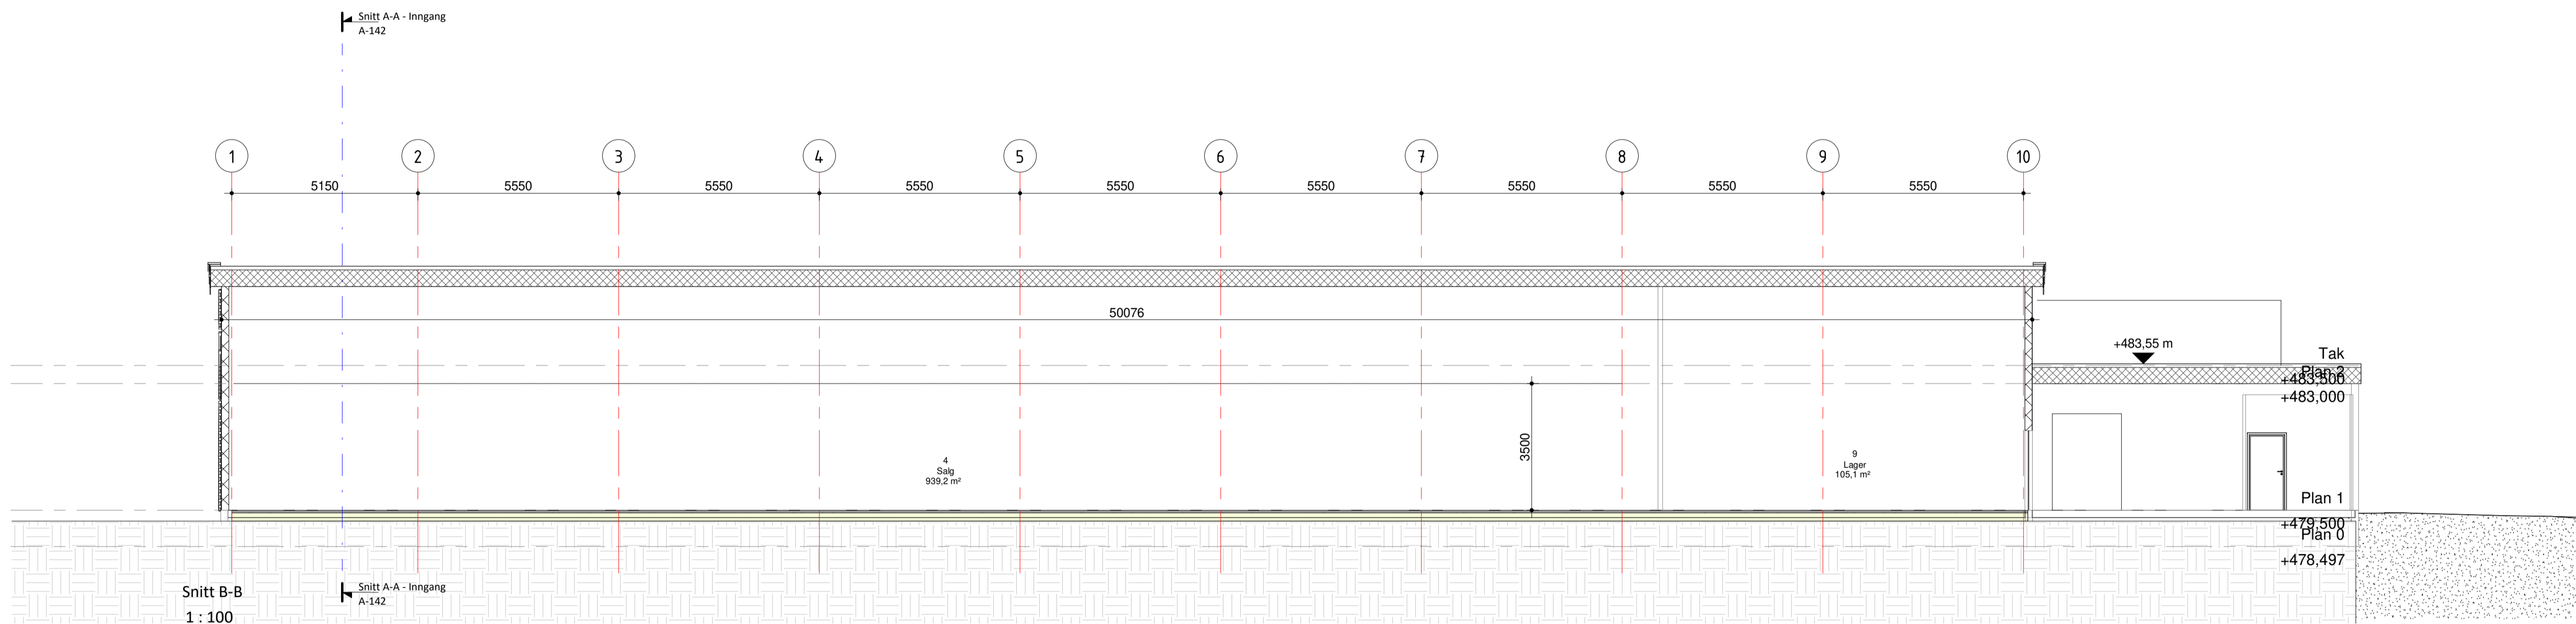

Snitt B-B
1 : 100

Snitt A-A - Inngang
A-142

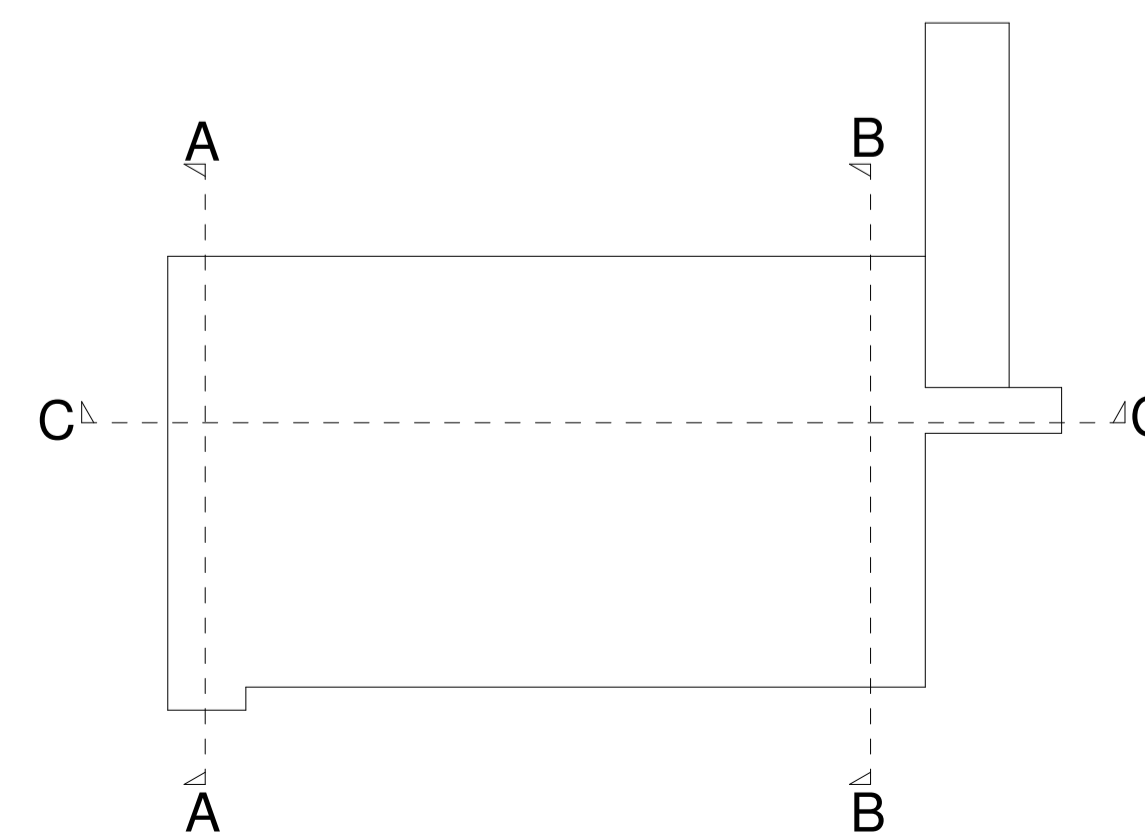

| REV. | ENDRINGEN GJELDER | SIGN. | KONTR. | DATO |
|---------------------------|------------------------|---------------|-------------------|-------------------|
| Oppdragsgiver: | Tilleshaver: | | | FDV / AS BUILT |
| Sisa Invest AS | - | | | ARBEIDSTEGNING |
| | | | | ANBUDSTEGNING |
| | | | | SØKNAD |
| | | | | FORELØPIG TEGNING |
| Tegningen gjelder: | GNR/BNR: 7/675,676,745 | Sign. | Dato | |
| Coop Alvdal | | | 23.08.21 | |
| Tegningnavn: | | Kontrollert: | TBM | |
| Snitt - Butikk A-A & B-B | | Godkjent: | | |
| Prosjekterende: | | Målestokk: | A1 - As indicated | |
| | | Prosjekt nr.: | 2106 | |
| | | Tegning nr.: | A-142 | |
| | | Revisjon: | | |
| www.bessegenarkitekter.no | | | | |